









800


Pr   Pr

Pr

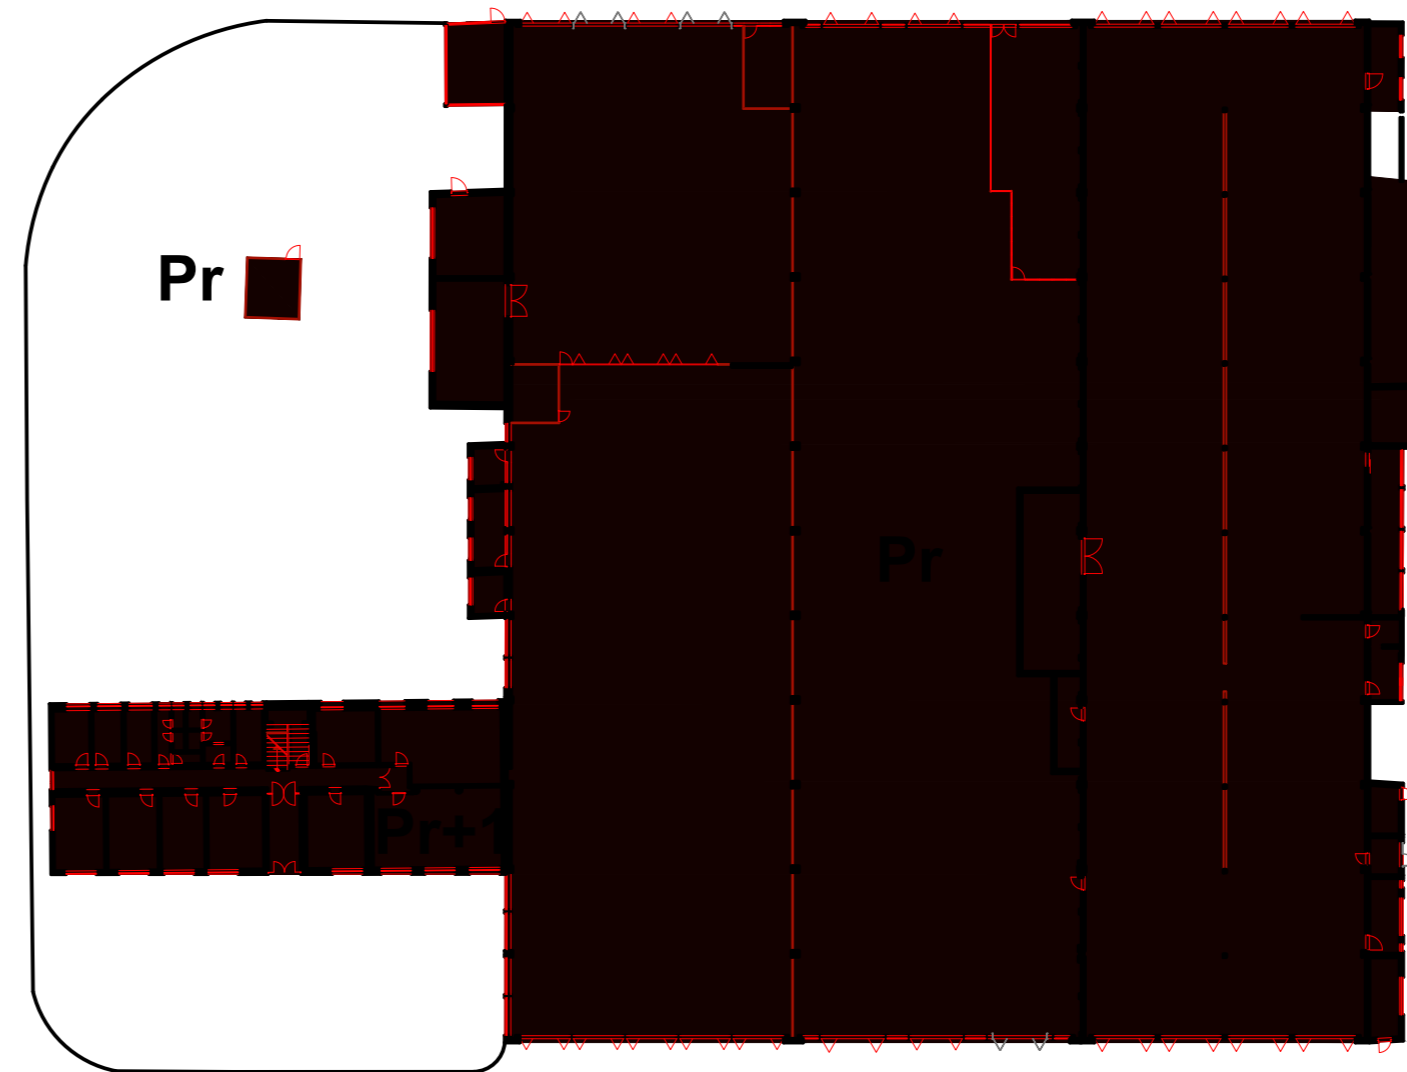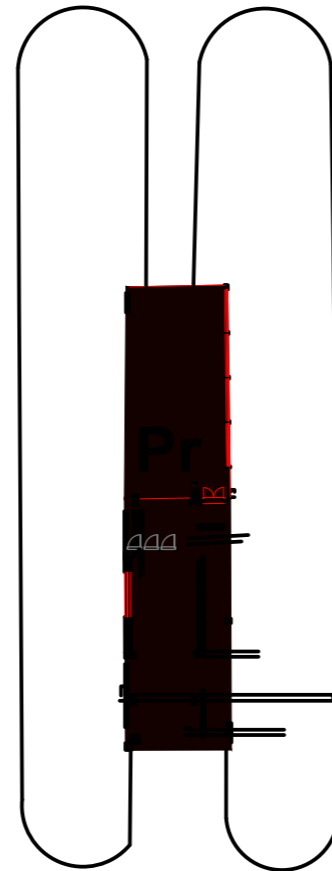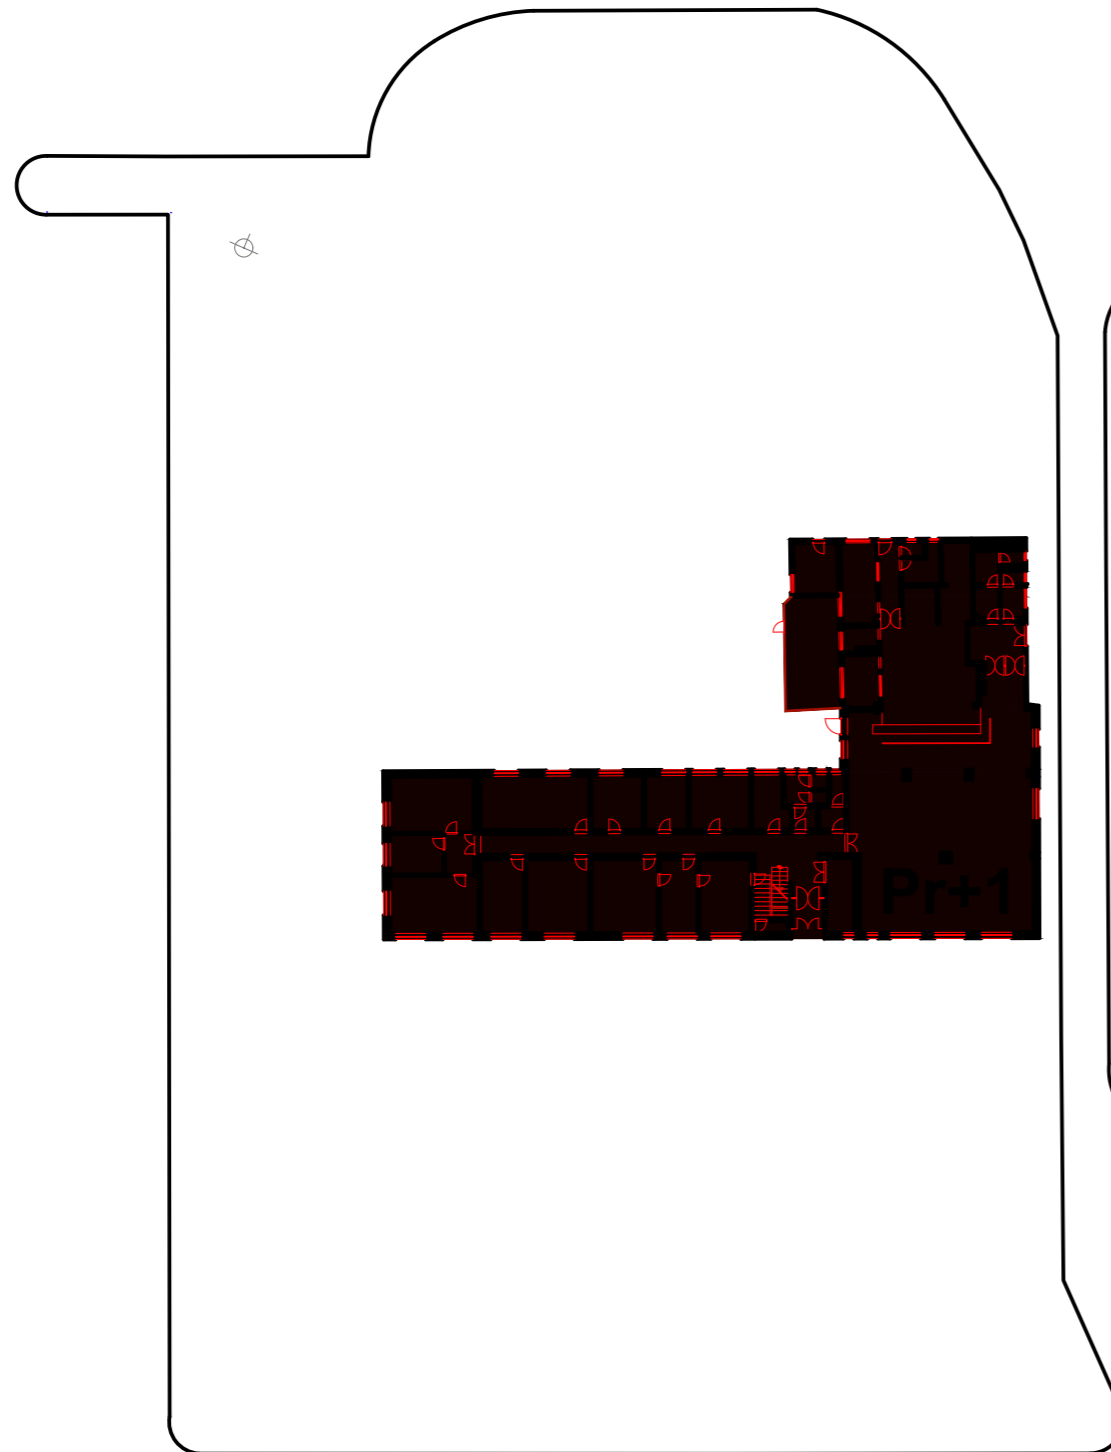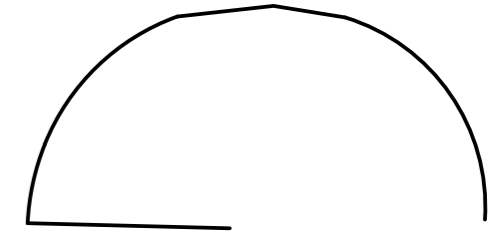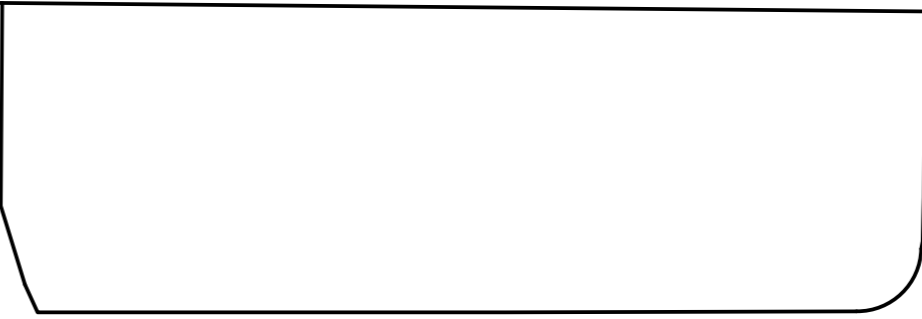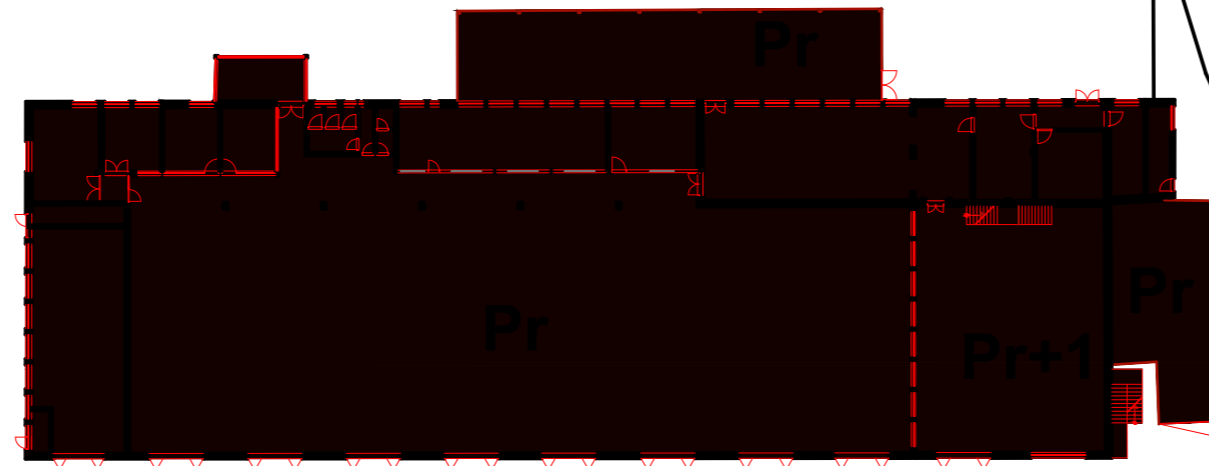


10495/3

KAT.PARC 786
K.O. Novi Sad IV

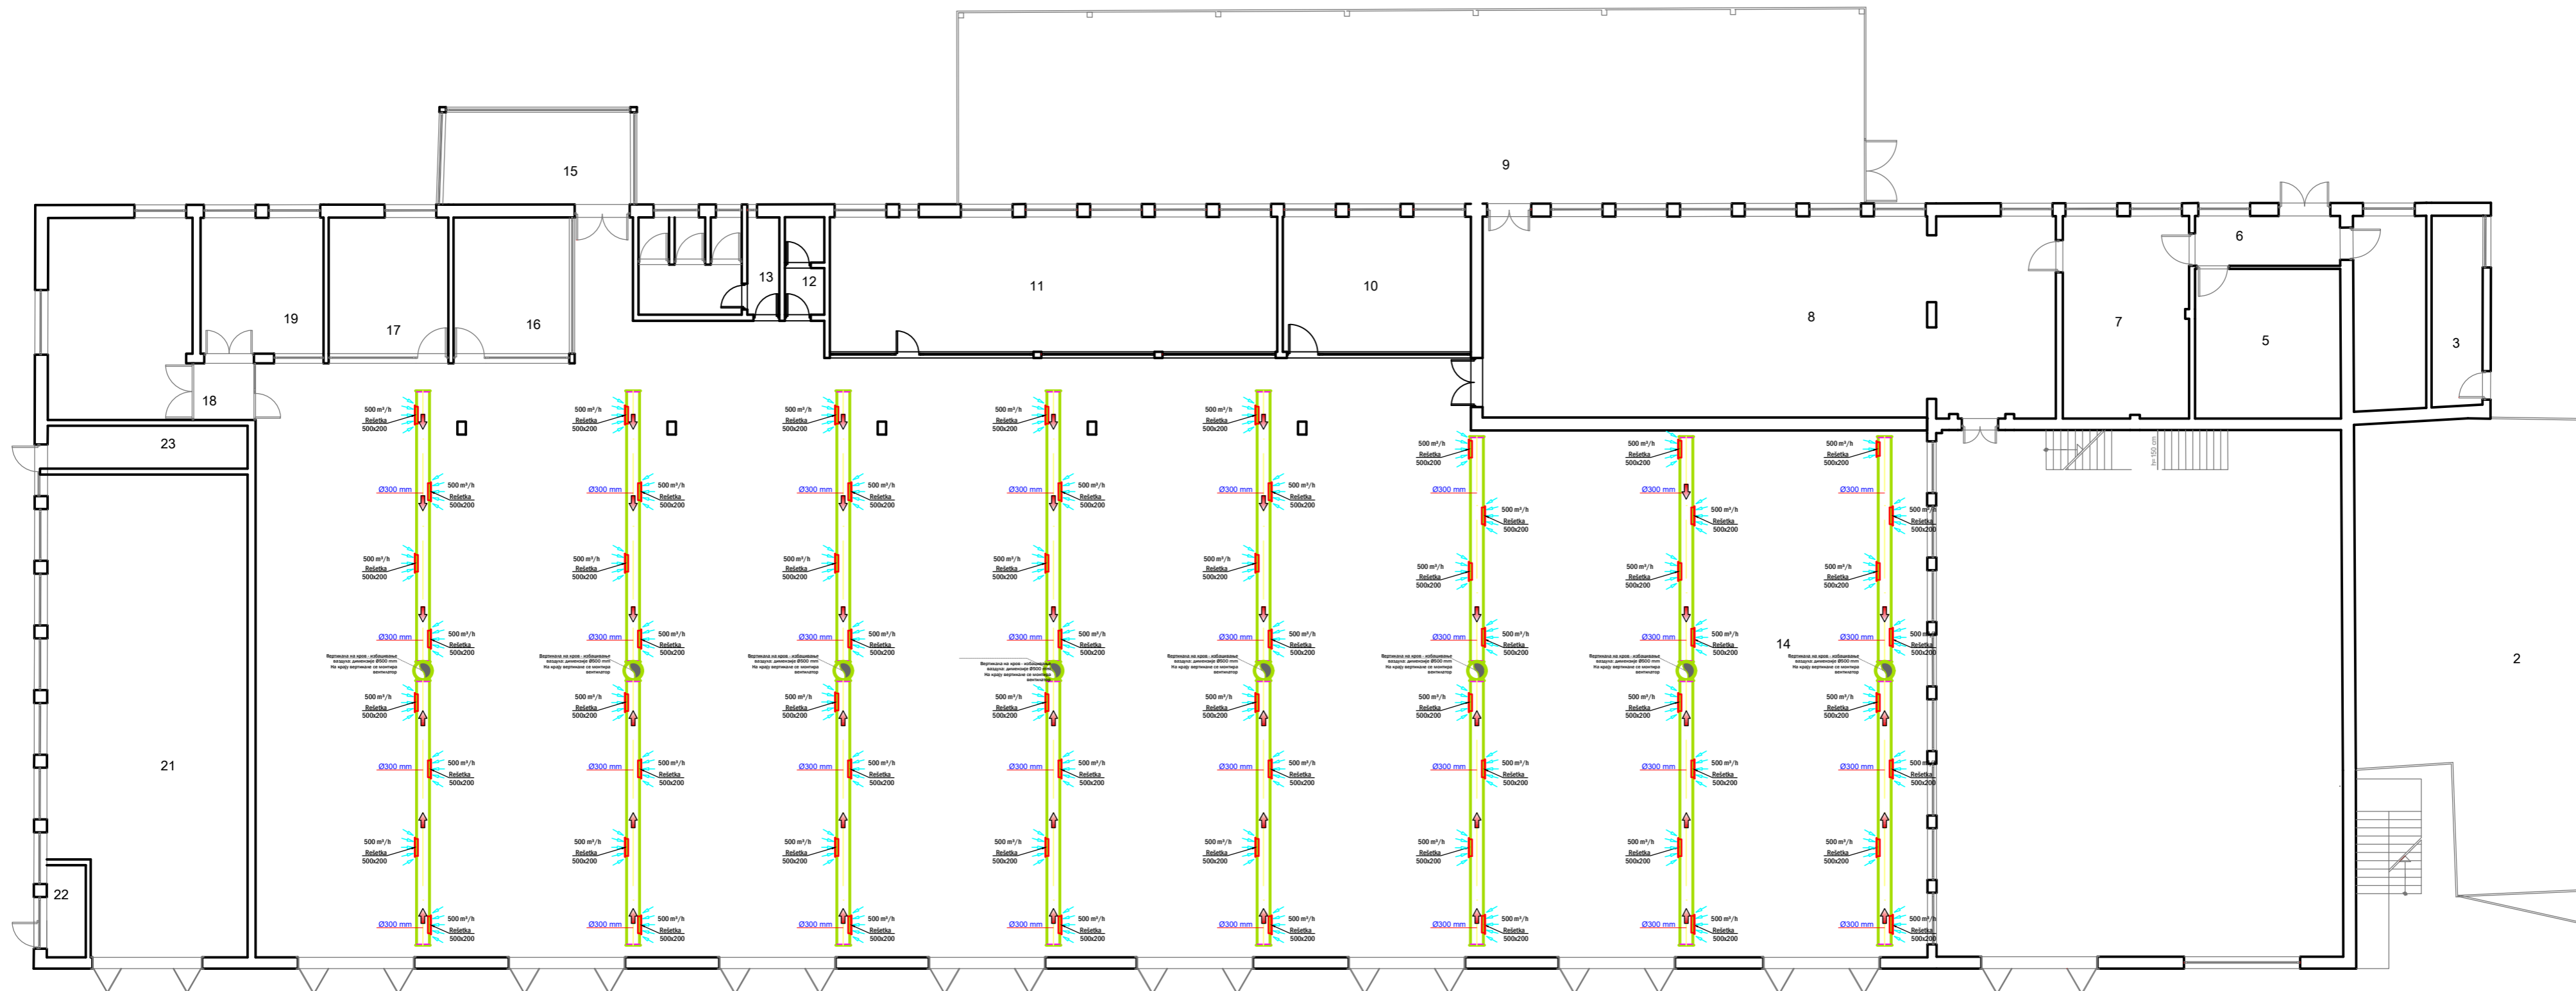

PRIZEMLJE objekat G,17,18,19


r.b.	naziv prostorije	obrada poda	Površina (m²)	
			podna	reduk.
1	magacin	ker.pl.	204,62	200,38
2	spremište	ker.pl.	92,07	92,07
3	kancelarija	ker.pl.	9,32	29,10
4	kancelarija	ker.pl.	13,53	13,53
5	kancelarija	ker.pl.	20,83	20,83
6	hodnik	ker.pl.	6,90	6,90
7	kancelarija	ker.pl.	24,36	24,36
8	alatnica	ker.pl.	109,80	109,80
9	spremište	ker.pl.	167,08	88,30
10	kancelarija	ker.pl.	24,31	24,31
11	kancelarija	ker.pl.	57,72	57,72
12	prostor za spremnicu	ker.pl.	3,47	3,47
13	sanitarni cvor	ker.pl.	11,62	11,62
14	radionica	ker.pl.	939,63	939,63
15	radionica	ker.pl.	16,43	16,43
16	kancelarija	ker.pl.	15,07	15,07
17	kancelarija	ker.pl.	15,57	15,57
18	degažman	ker.pl.	3,25	3,25
19	kancelarija	ker.pl.	15,97	15,97
20	kancelarija	ker.pl.	27,88	27,88
21	radionica	ker.pl.	88,47	88,47
22	kancelarija	ker.pl.	3,44	3,44
23	magacin	ker.pl.	8,21	8,21
UKUPNO NETO			1.879,57	1.816,33
UKUPNO BRUTO				2.008,00

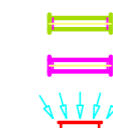


КАНАЛИ ЗА ИЗВЛАЧЕЊЕ ВАЗДУХА
КАНАЛИ ЗА ИЗБАЦИВАЊЕ ВАЗДУХА - ПОМОЋНЕ ПРОСТОРИЈЕ
АЛУМИНИЈУМСКА РЕШЕТКА

ДИПОЗИЦИЈА
ВЕНТИЛАЦИОНЕ ОПРЕМЕ У
ПРИЗЕМЉУ



Детаљ носача за кружни канал за
вентилацију.

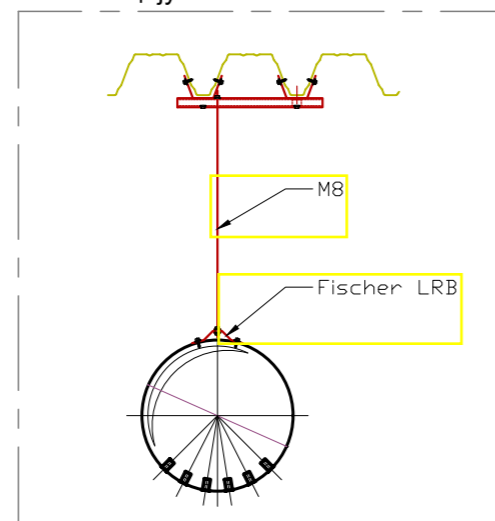

Детаљ носача за кружни канал за
вентилацију.


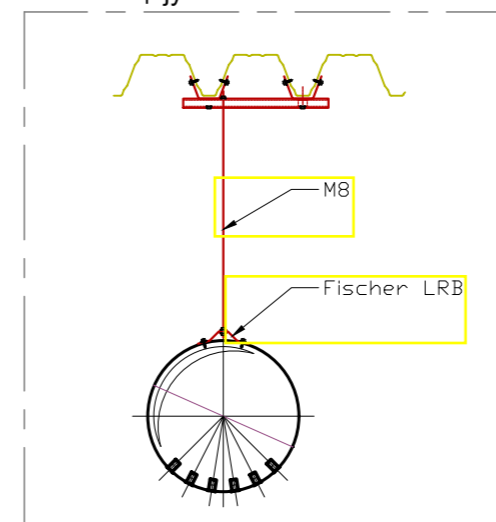


Кровни центрифугални вентилатор произвођача
S&P, тип TXDH Exd 040-4, Q=4360 m³/h; H=160 Pa;
P=550W; I=1,7A; 400V; 50Hz; 3~; m=35kg

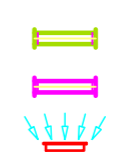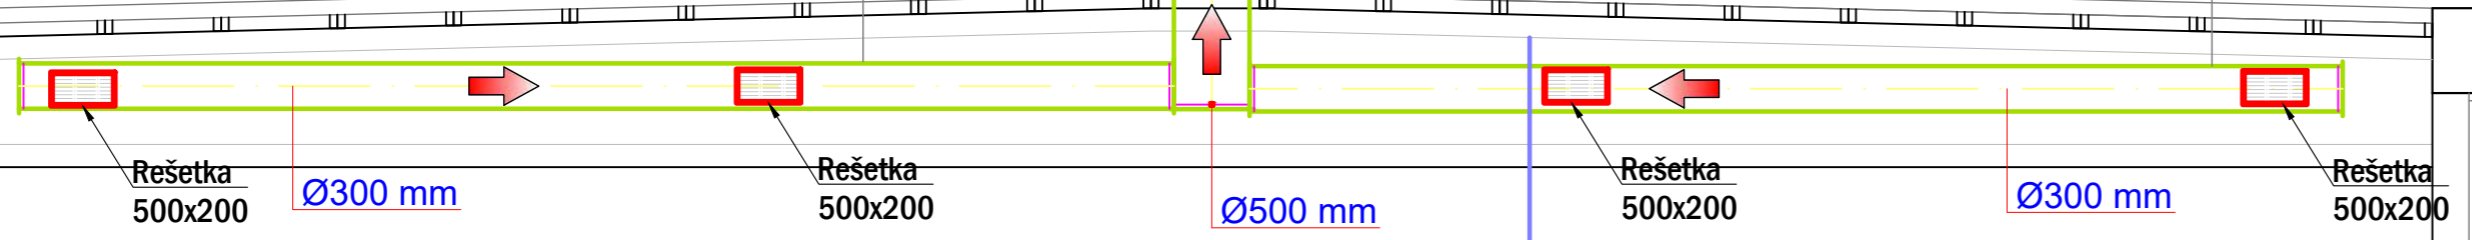

КАНАЛИ ЗА ИЗВЛАЧЕЊЕ ВАЗДУХА
КАНАЛИ ЗА ИЗБАЦИВАЊЕ ВАЗДУХА - ПОМОЋНЕ ПРОСТОРИЈЕ
АЛУМИНИЈУМСКА РЕШЕТКА


ИНСТАЛАЦИЈА ВЕНТИЛАЦИЈЕ
ПРЕСЕК "А-А"

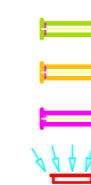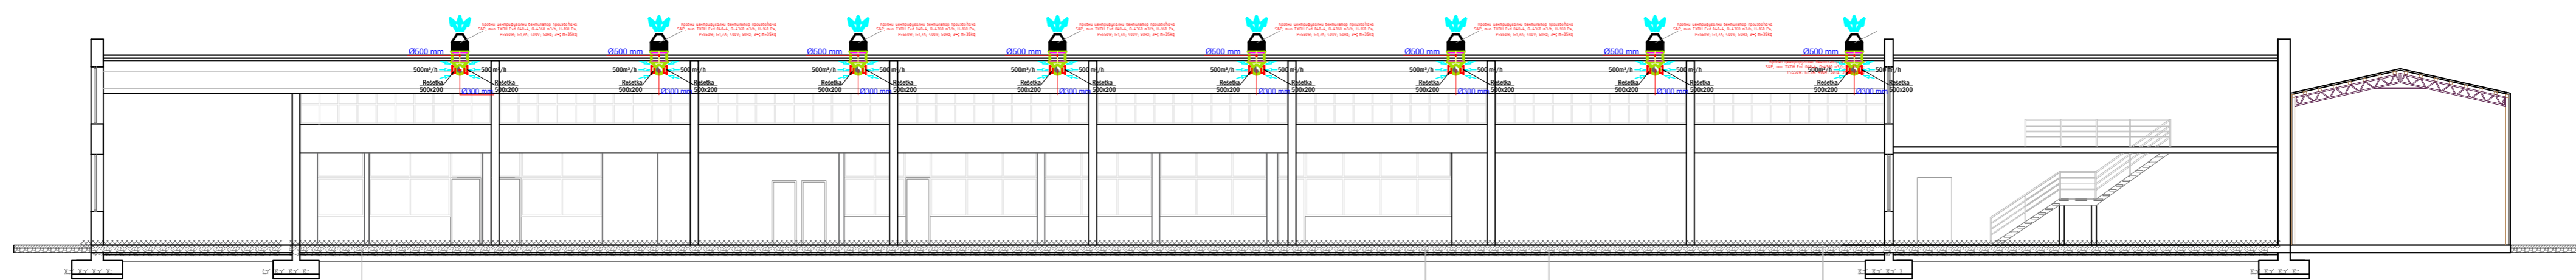

КАНАЛИ ЗА ИЗВЛАЧЕЊЕ ВАЗДУХА
КАНАЛИ ЗА ИЗБАЦИВАЊЕ ВАЗДУХА - ВЕРТИКАЛНИ ОГРАНЦИ
КАНАЛИ ЗА ИЗБАЦИВАЊЕ ВАЗДУХА - ПОМОЋНЕ ПРОСТОРИЈЕ
АЛУМИНИЈУМСКА РЕШЕТКА

ИНСТАЛАЦИЈА ВЕНТИЛАЦИЈЕ
ПРЕСЕК "Б-Б"

CENTRIFUGALNI KROVNI VENTILATOR
CHT/ATEX-400-4T/2G EX DB

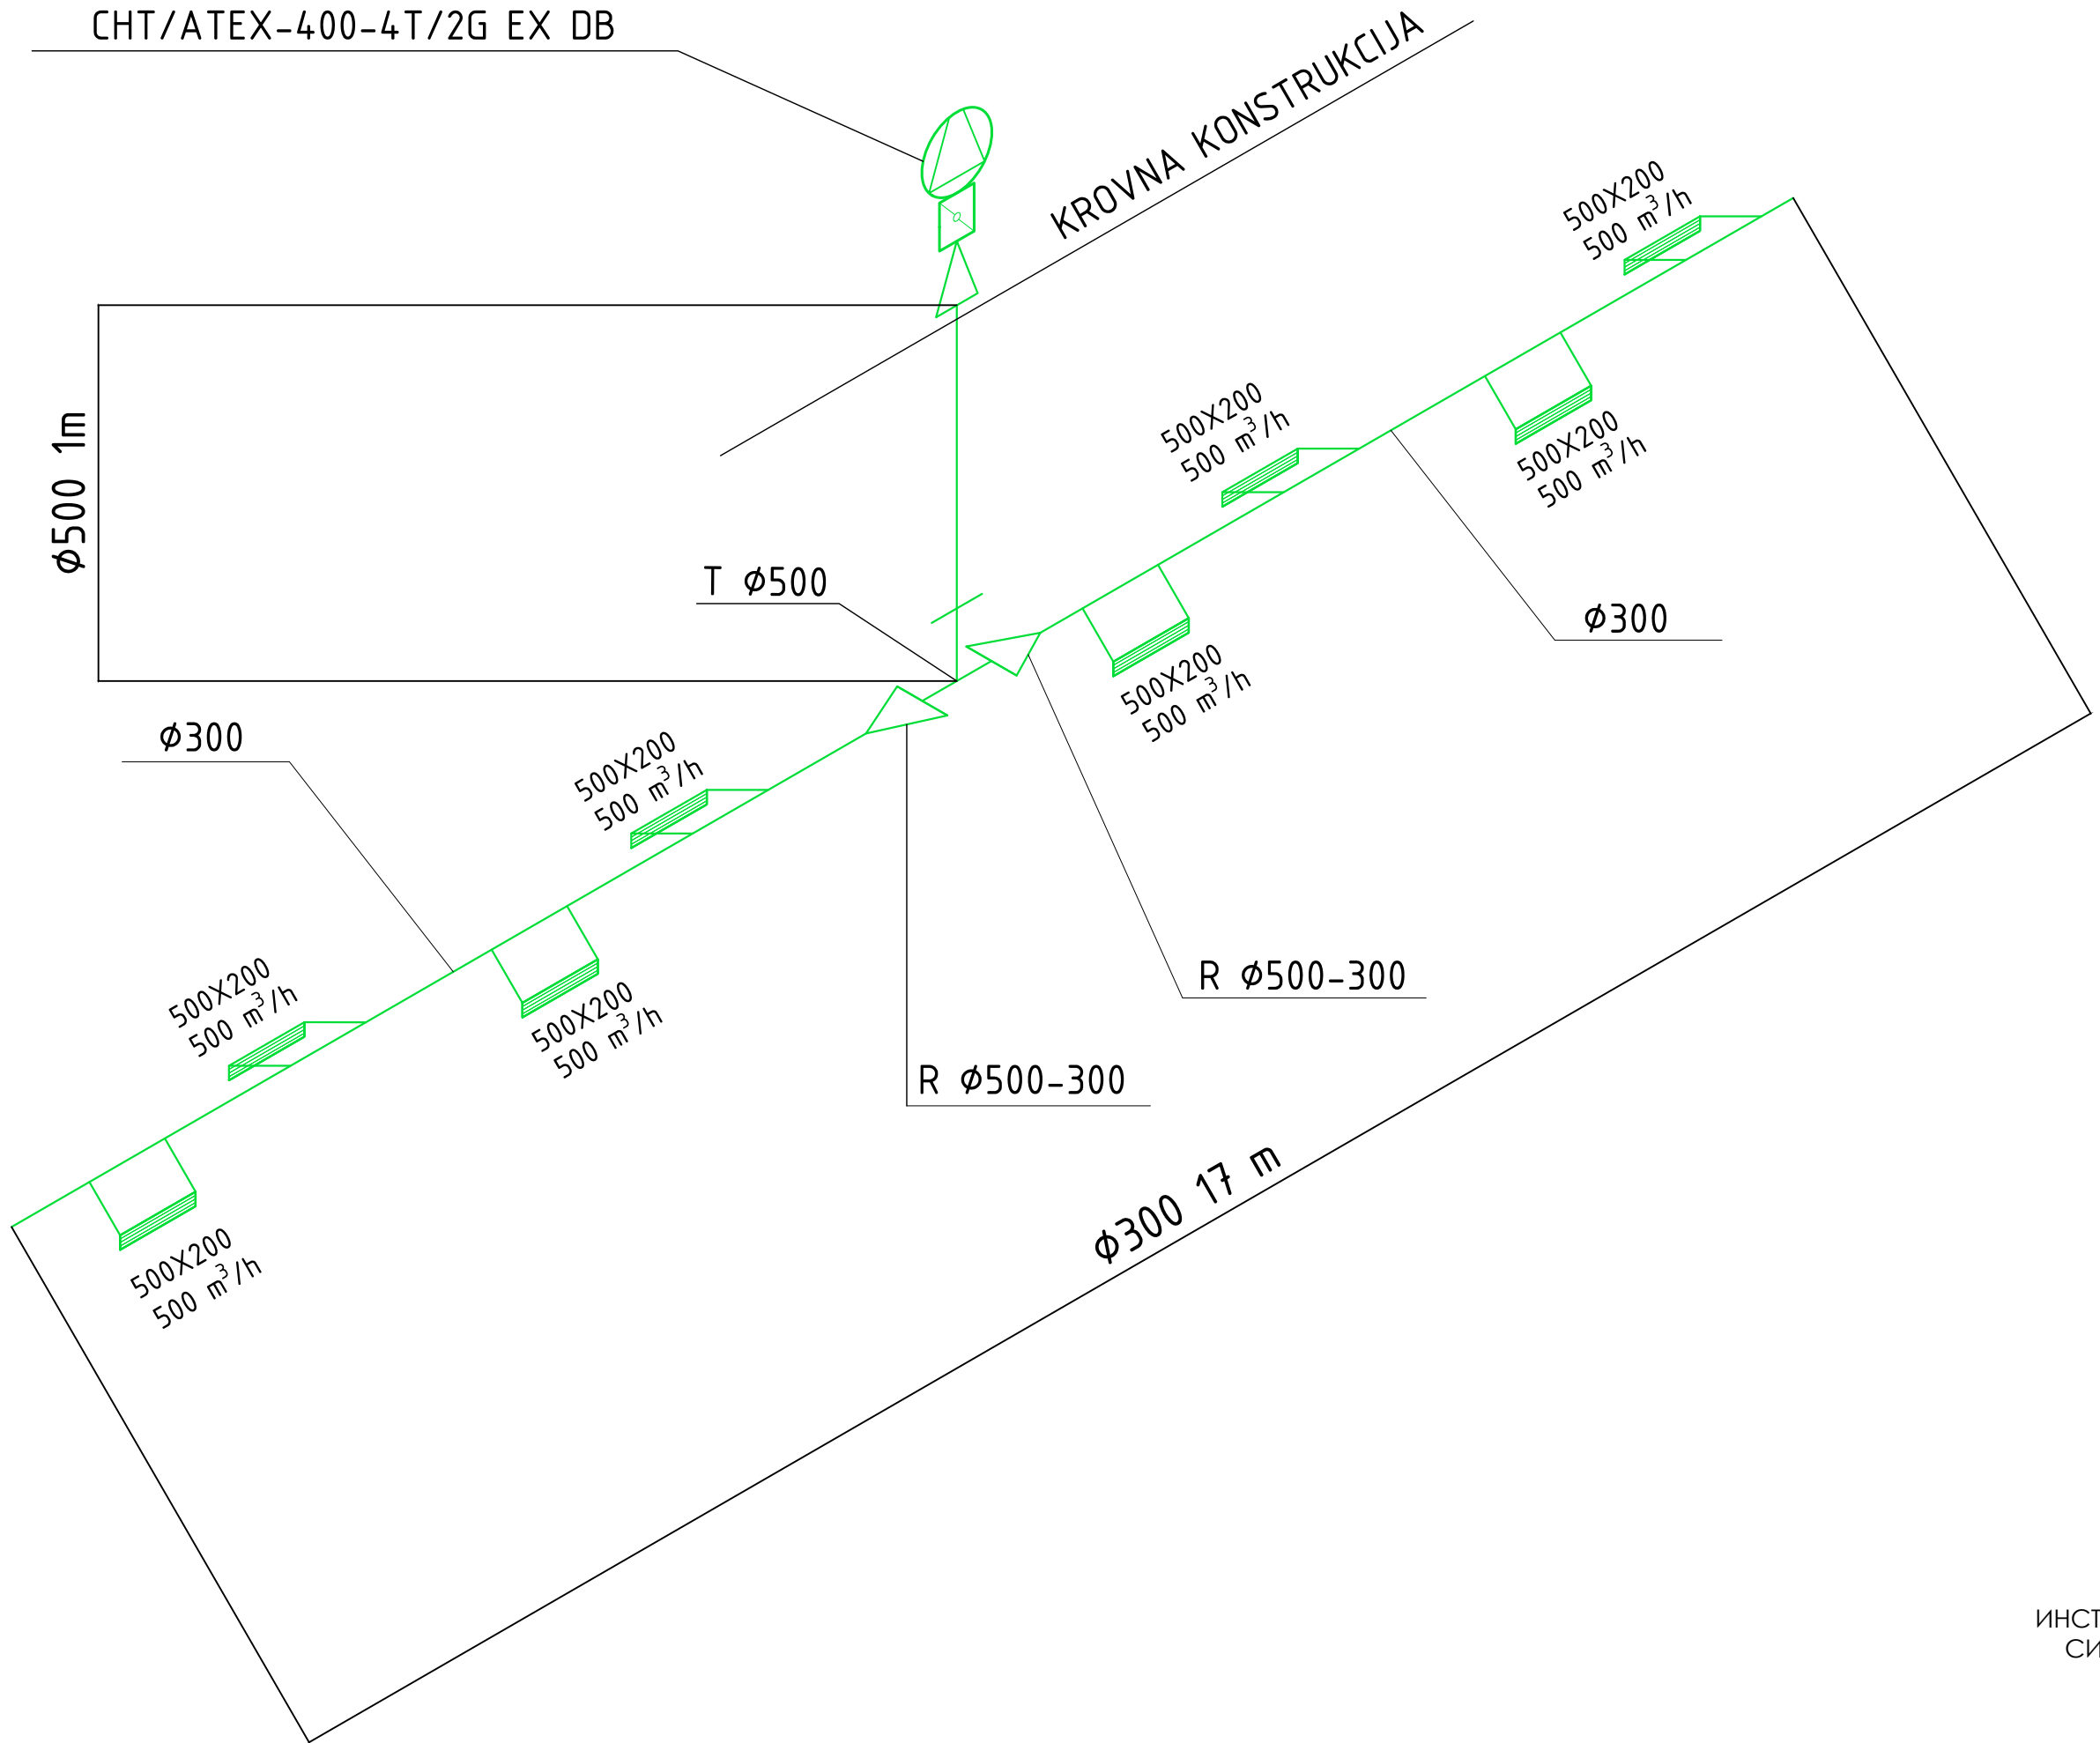

ИНСТАЛАЦИЈА ВЕНТИЛАЦИЈЕ
СИСТЕМ 1- ИЗОМЕТРИЈА

CENTRIFUGALNI KROVNI VENTILATOR
CHT/ATEX-400-4T/2G EX DB

KROVNA KONSTRUKCIJA

Ø500 1m

T Ø500

Ø300

500X200
500 m³/h

500X200
500 m³/h

500X200
500 m³/h

500X200
500 m³/h

Ø300

500X200
500 m³/h

500X200
500 m³/h


R Ø500-300

R Ø500-300


500X200
500 m³/h

Ø300 17 m

ИНСТАЛАЦИЈА ВЕНТИЛАЦИЈЕ
СИСТЕМ 2- ИЗОМЕТРИЈА

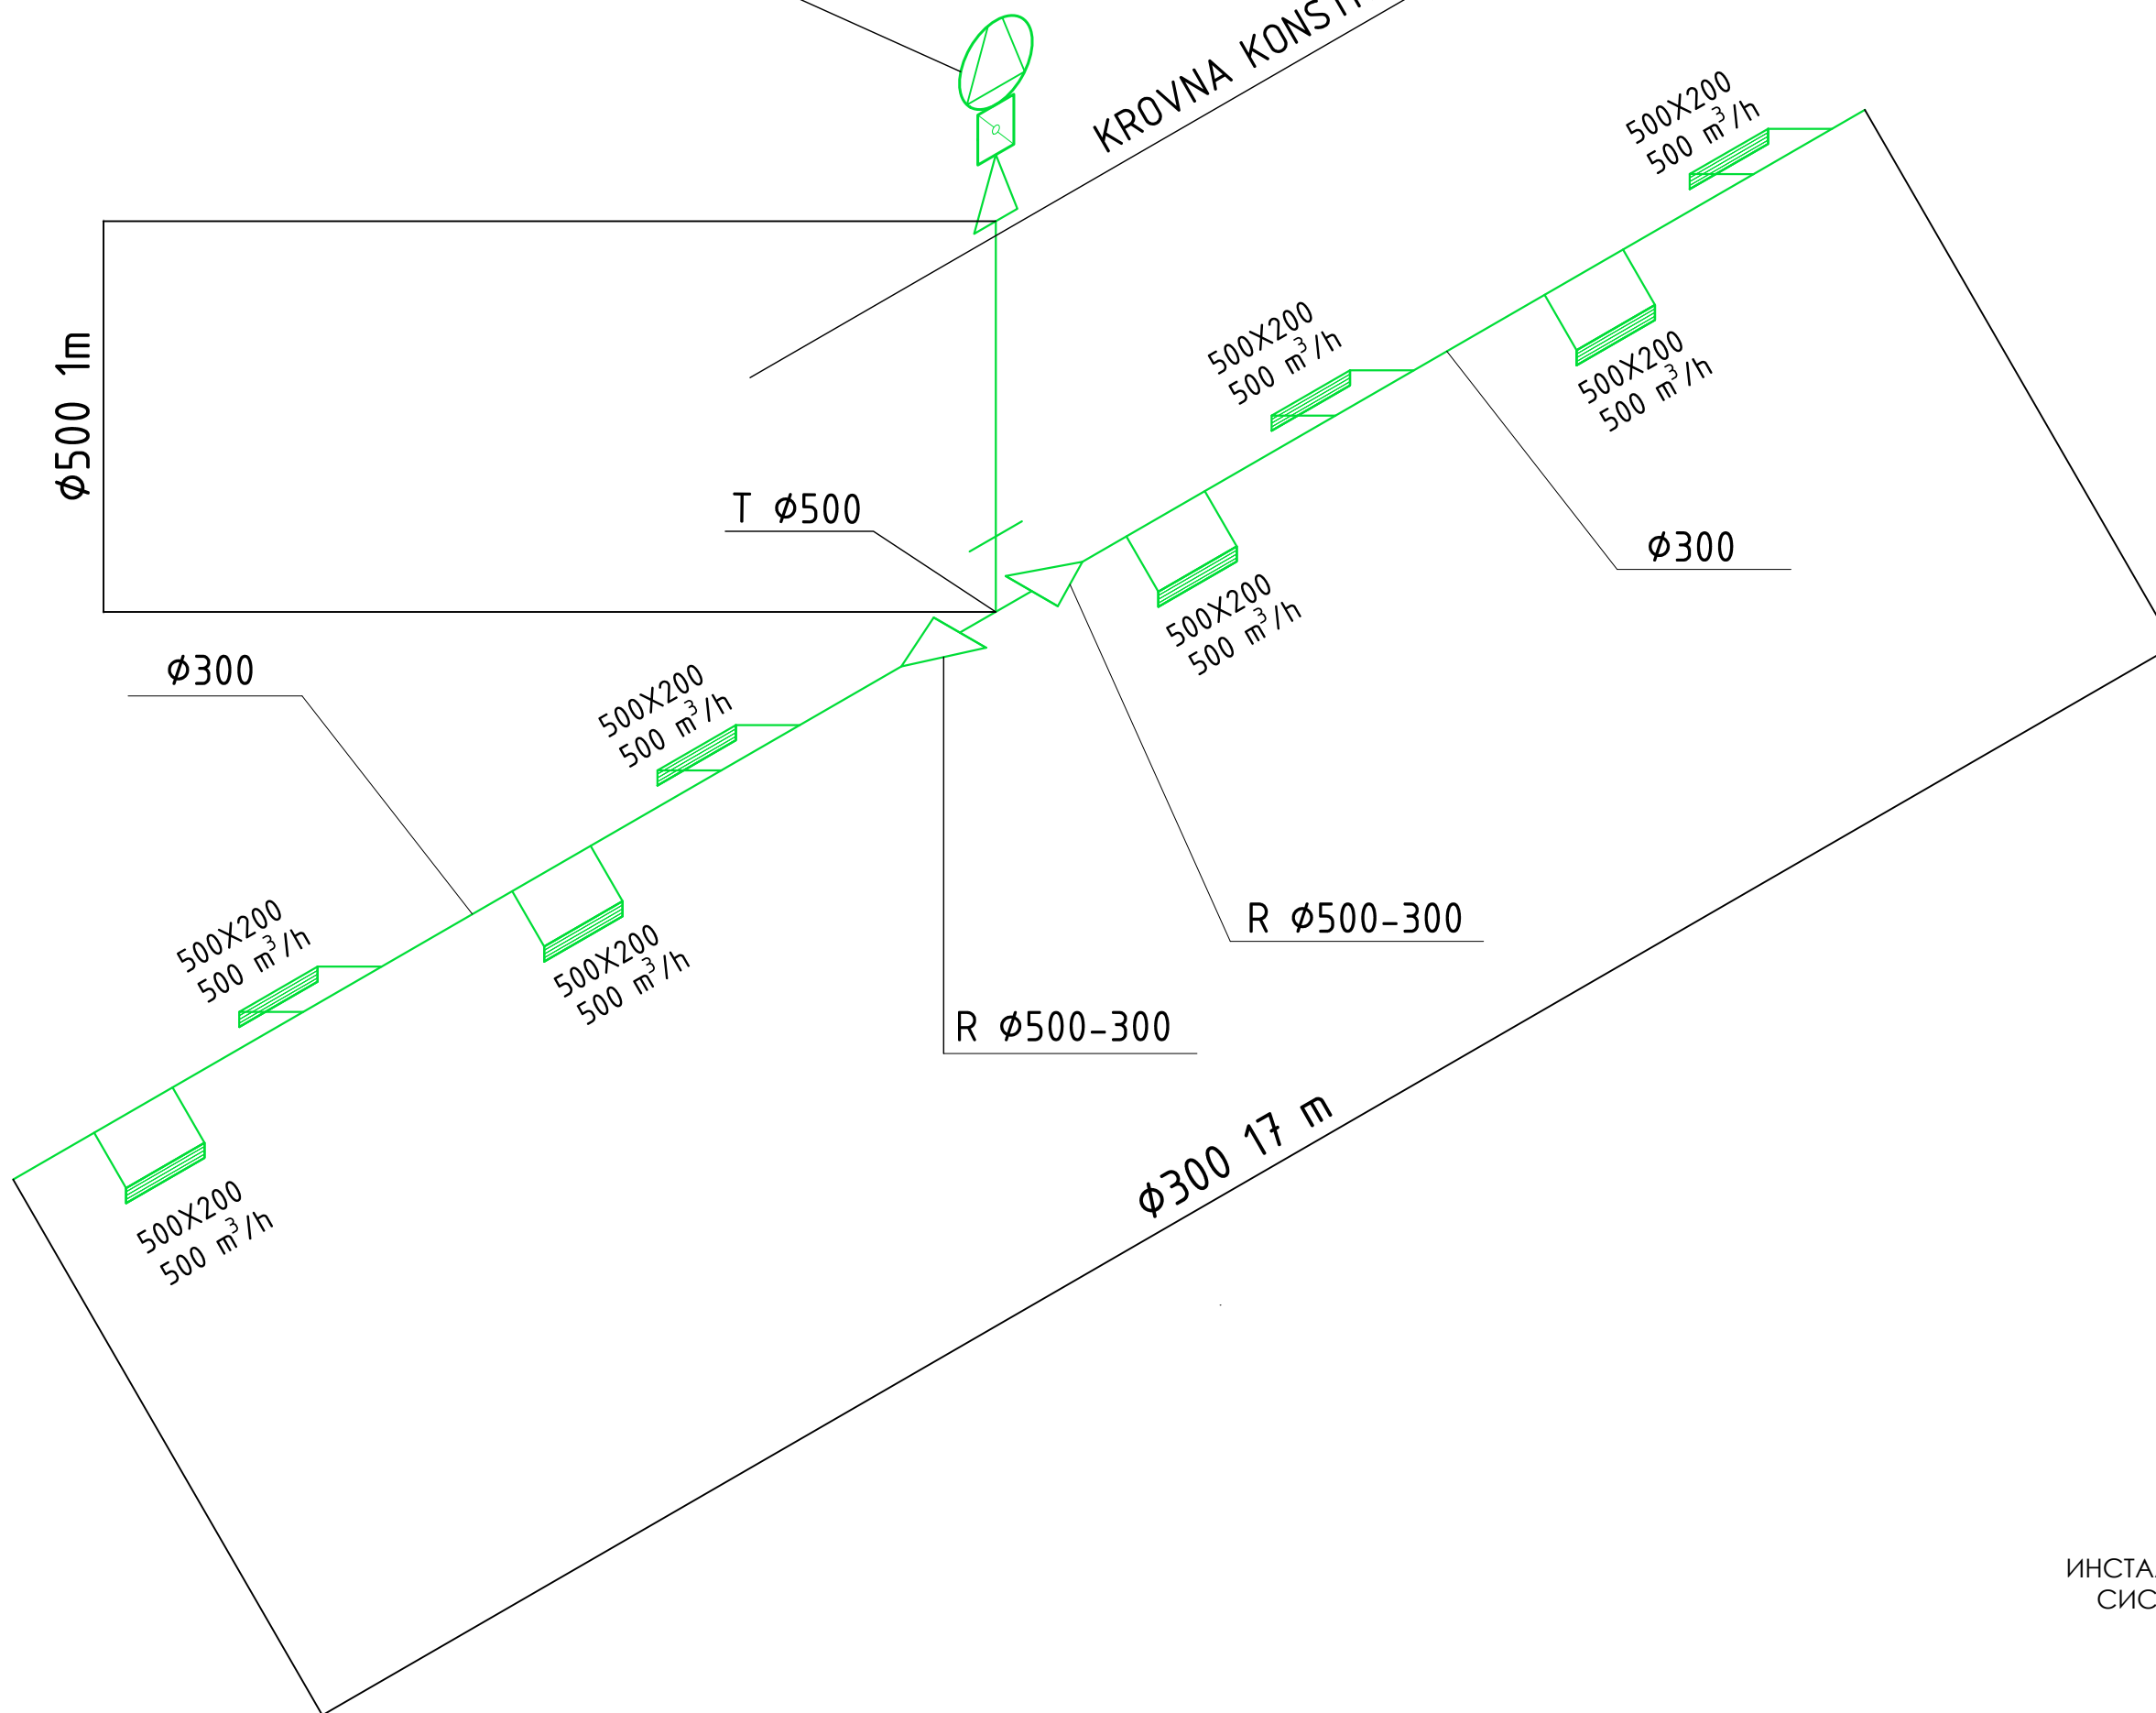

CENTRIFUGALNI KROVNI VENTILATOR
CHT/ATEX-400-4T/2G EX DB

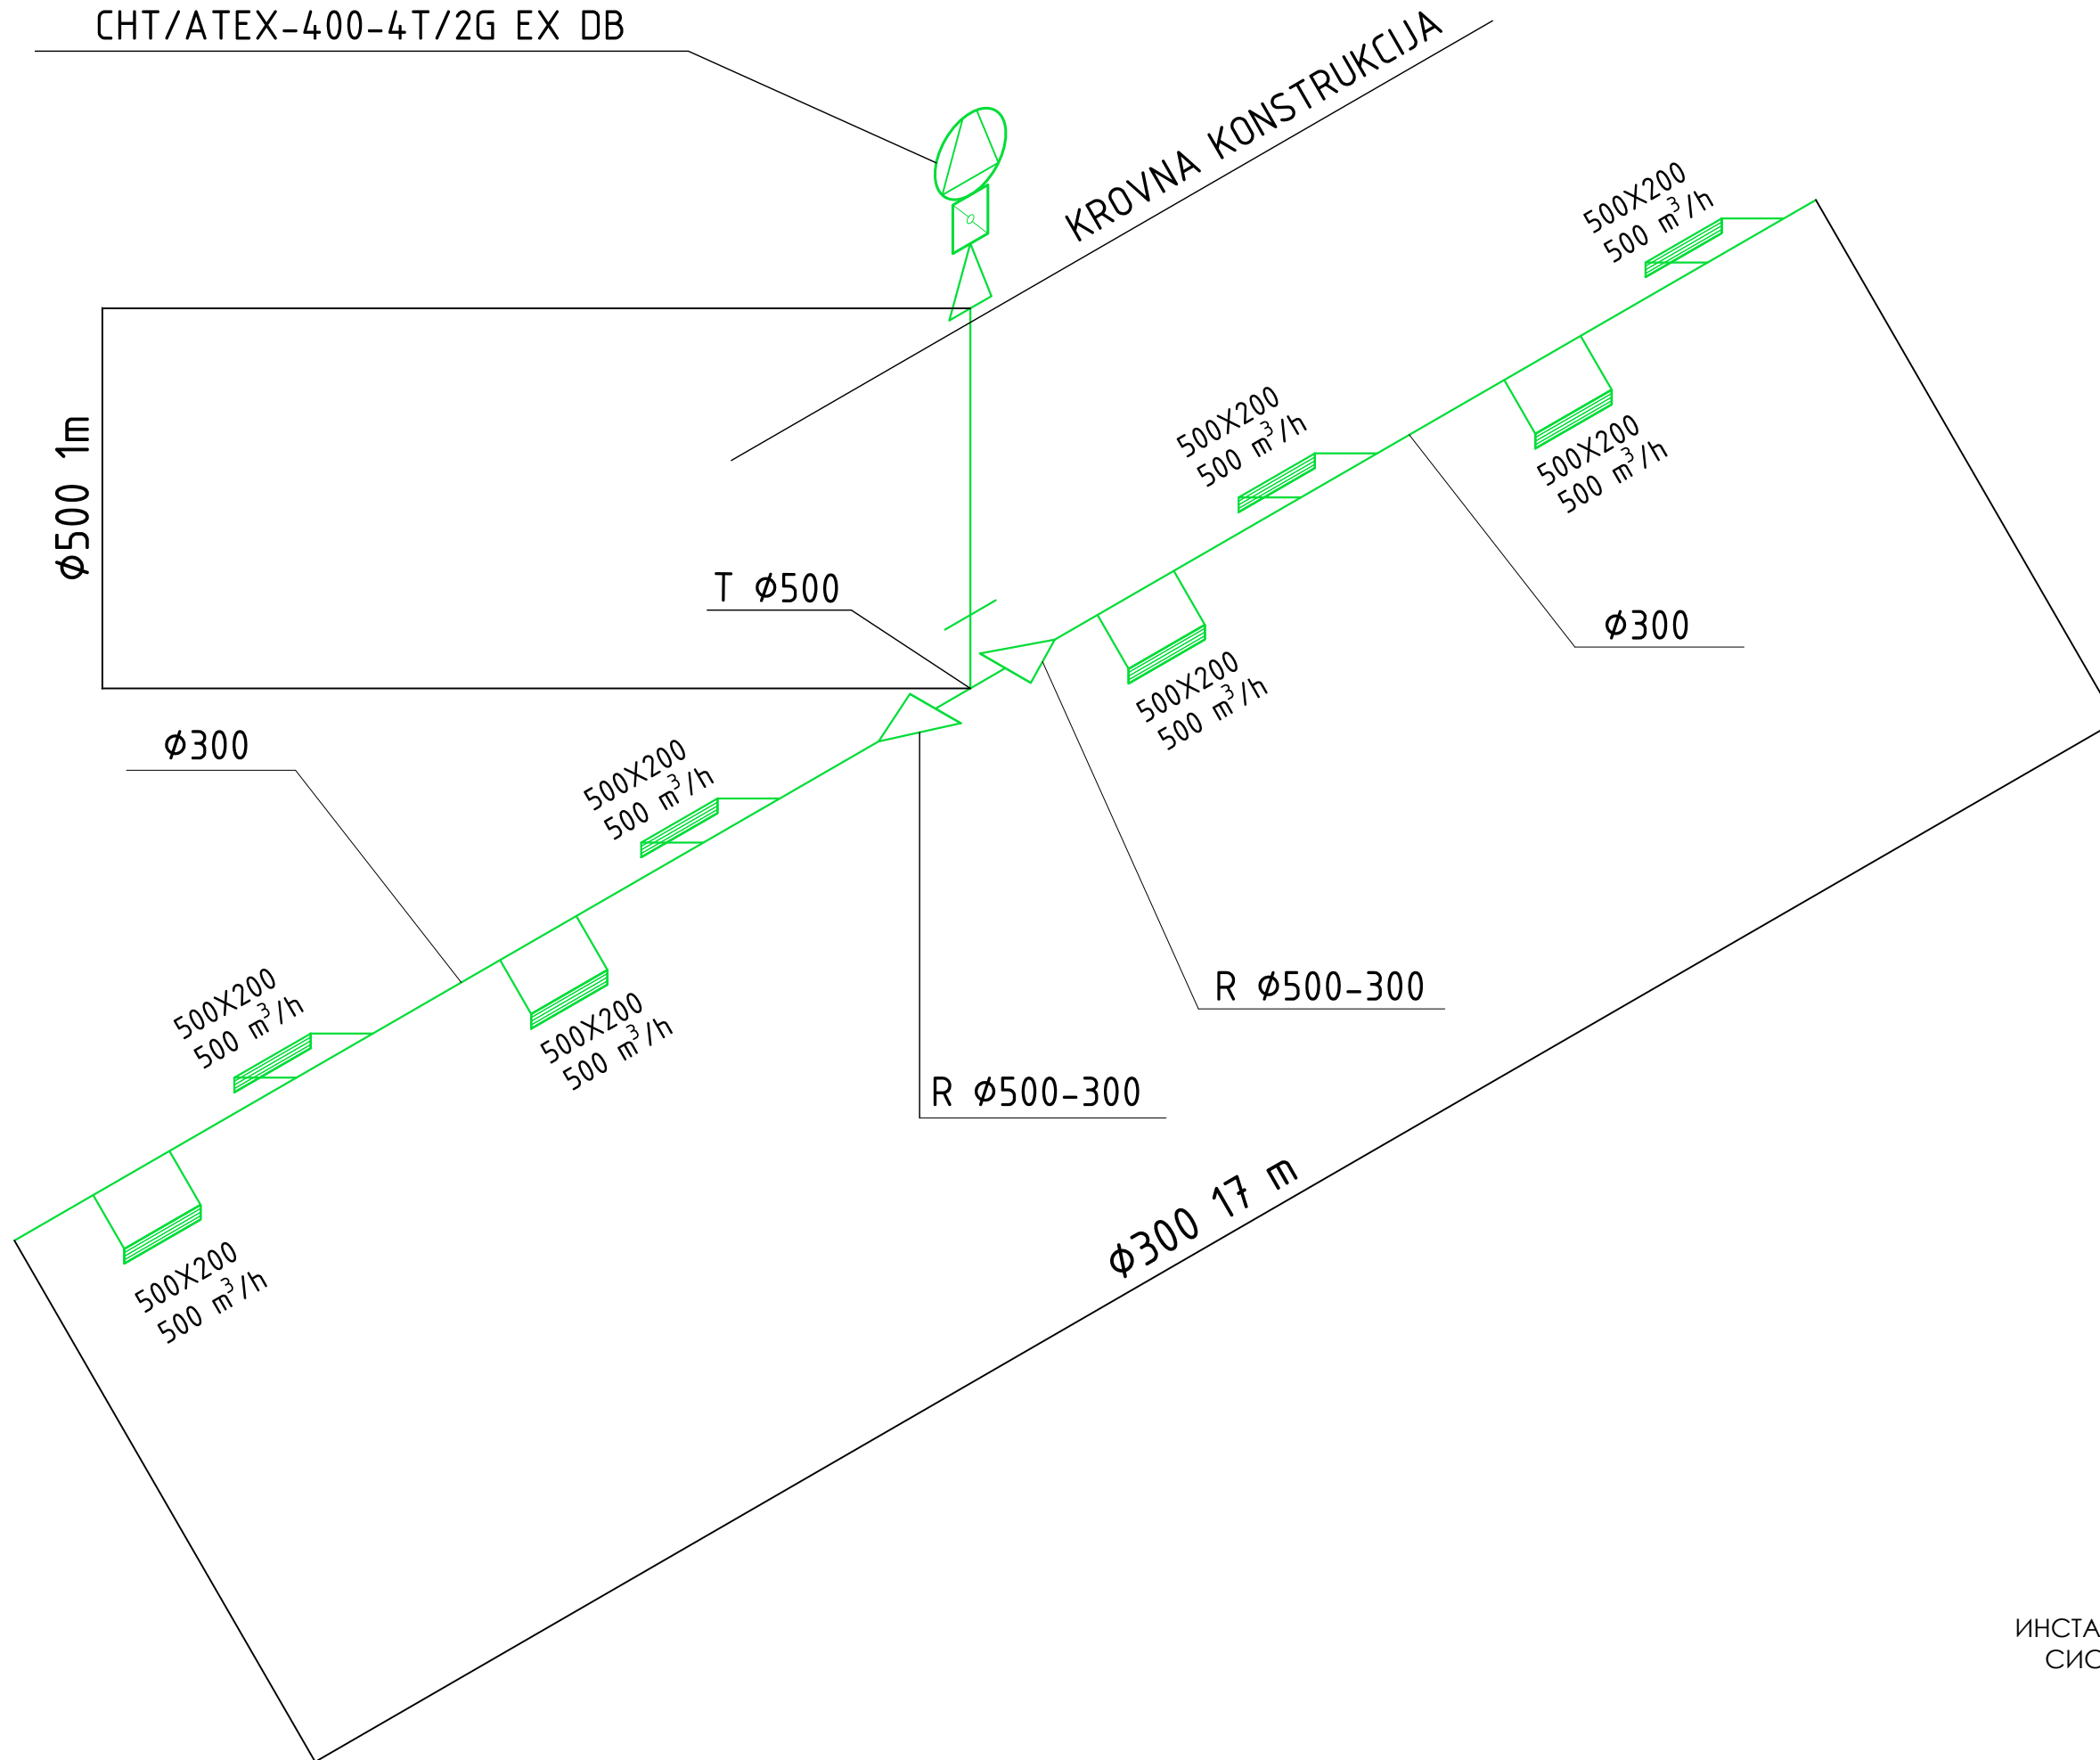

ИНСТАЛАЦИЈА ВЕНТИЛАЦИЈЕ
СИСТЕМ 3- ИЗОМЕТРИЈА

CENTRIFUGALNI KROVNI VENTILATOR
CHT/ATEX-400-4T/2G EX DB

KROVNA KONSTRUKCIJA

Ø500 1m

T Ø500

500X200
500 m³/h

500X200
500 m³/h

500X200
500 m³/h

Ø300

Ø300

500X200
500 m³/h

500X200
500 m³/h

R Ø500-300

500X200
500 m³/h


500X200
500 m³/h

R Ø500-300


500X200
500 m³/h

Ø300 17 m


ИНСТАЛАЦИЈА ВЕНТИЛАЦИЈЕ
СИСТЕМ 4 - ИЗОМЕТРИЈА

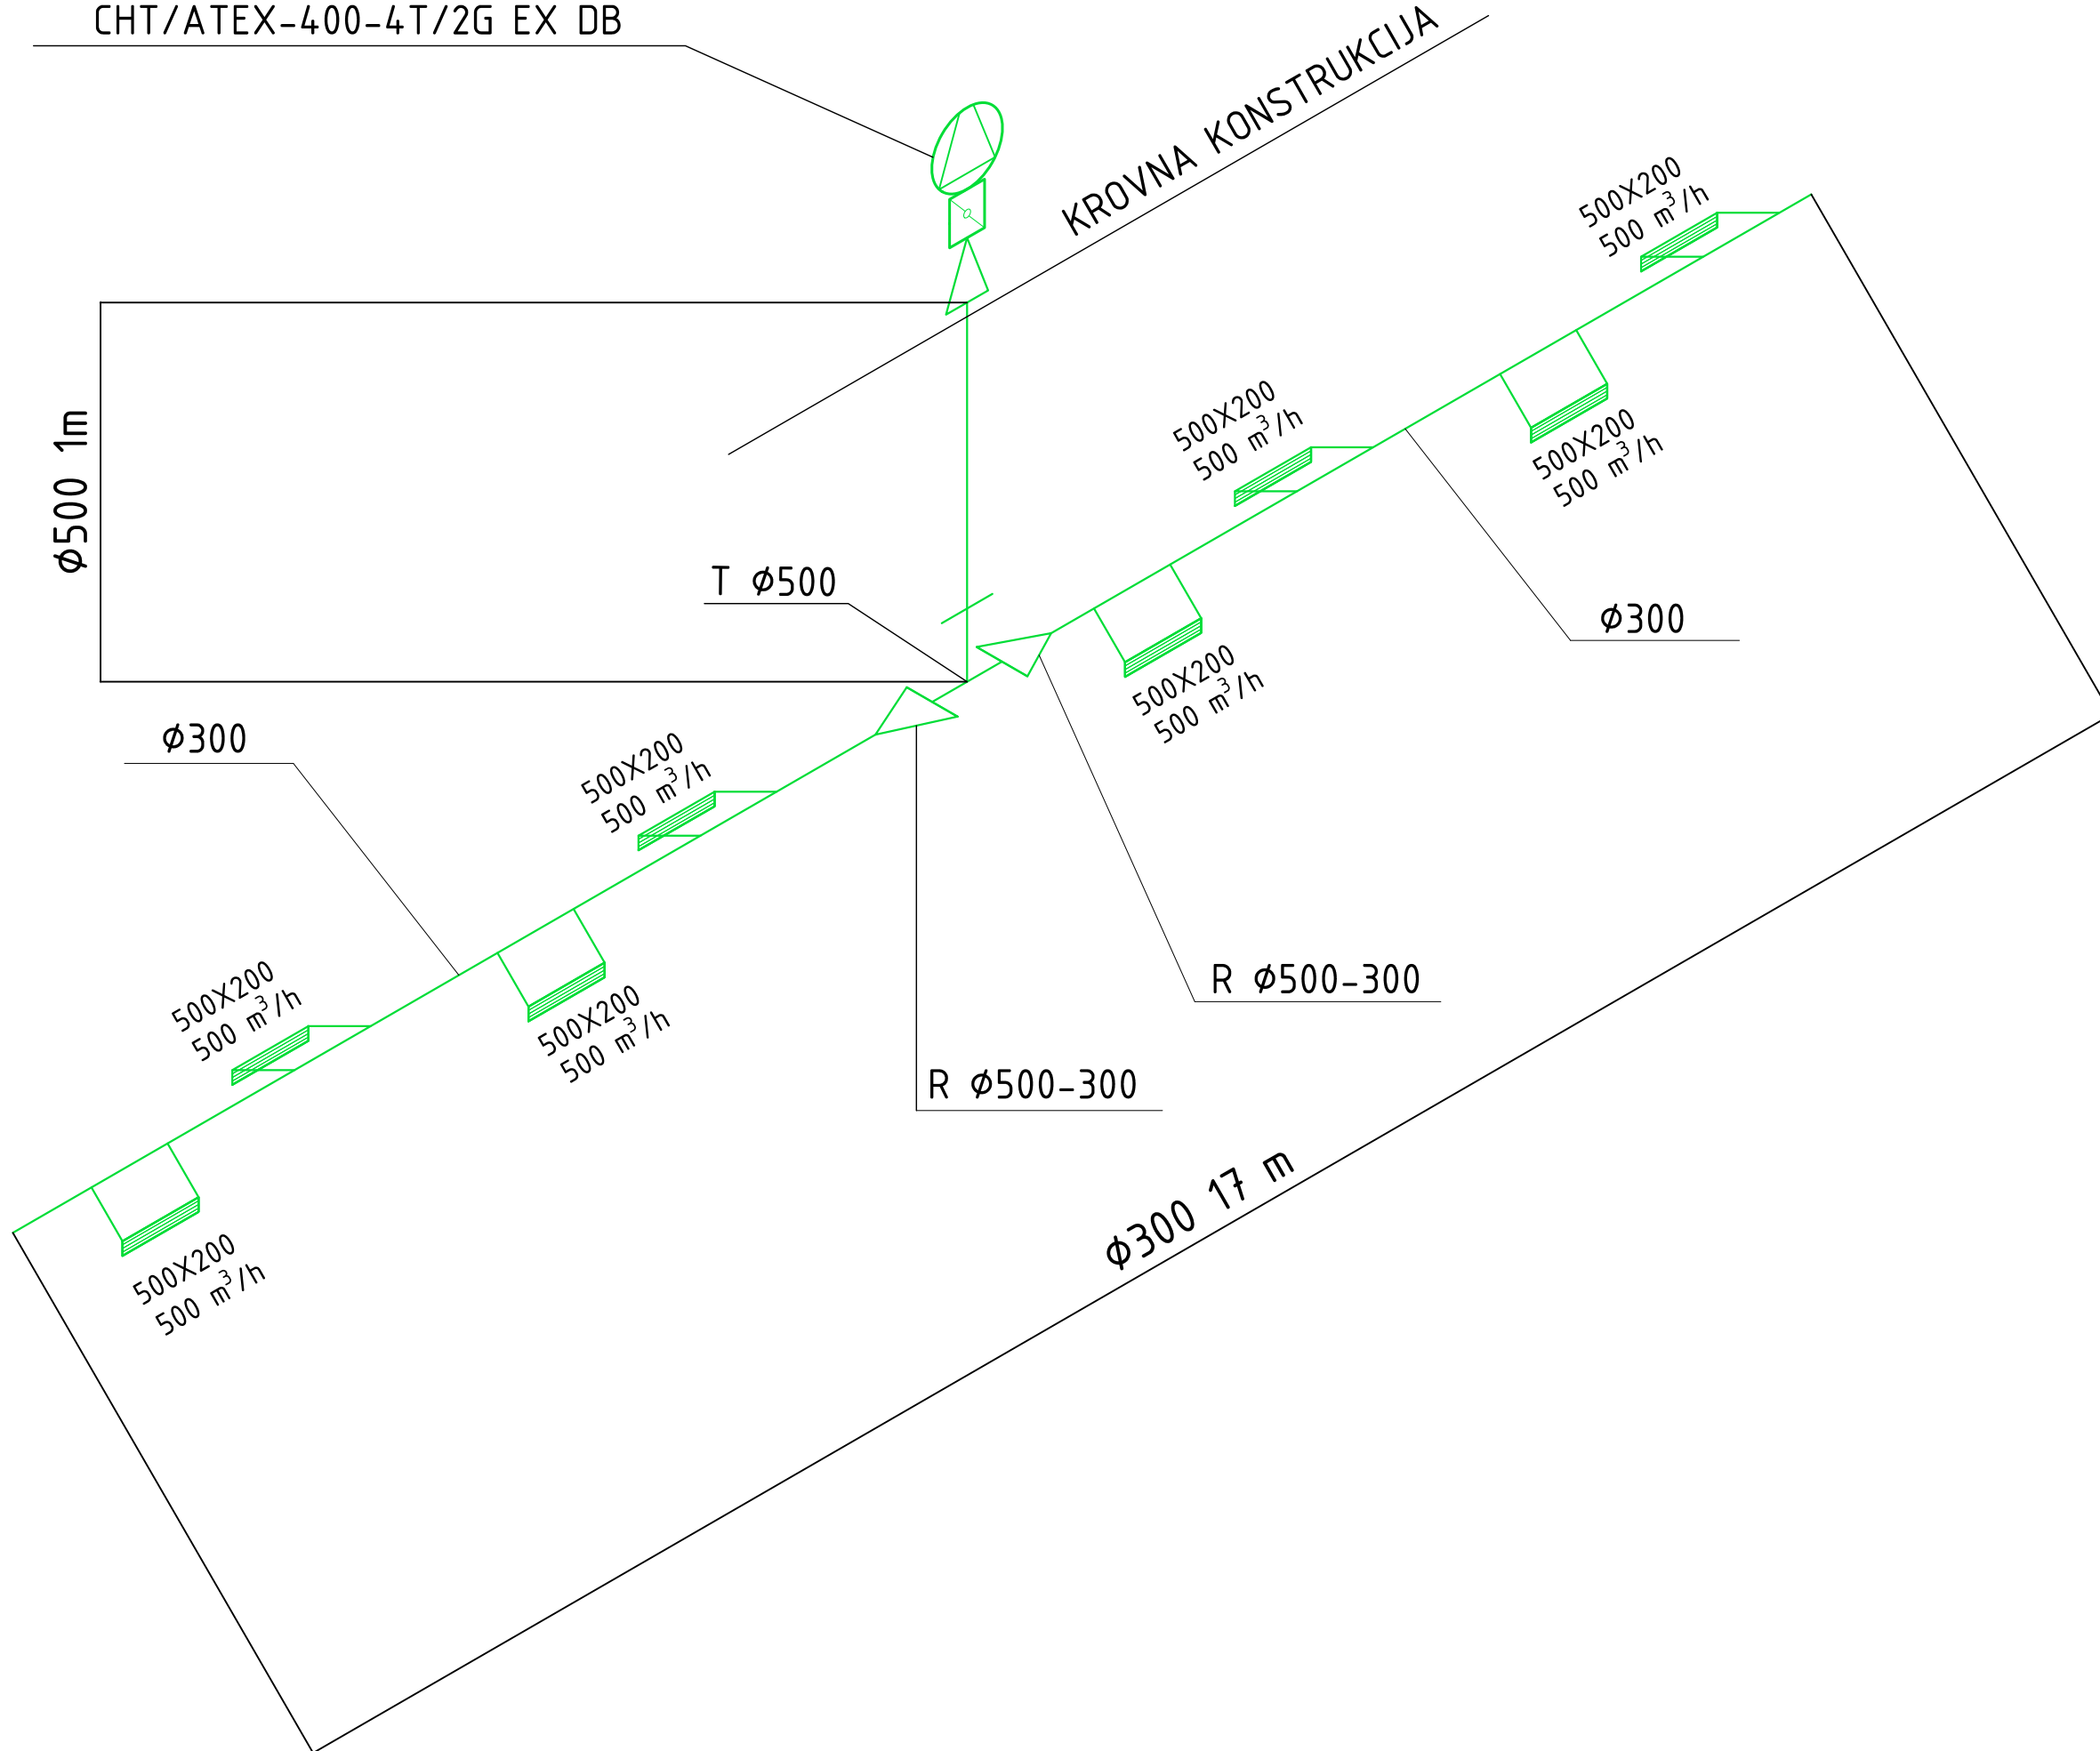

CENTRIFUGALNI KROVNI VENTILATOR
CHT/AEX-400-4T/2G EX DB

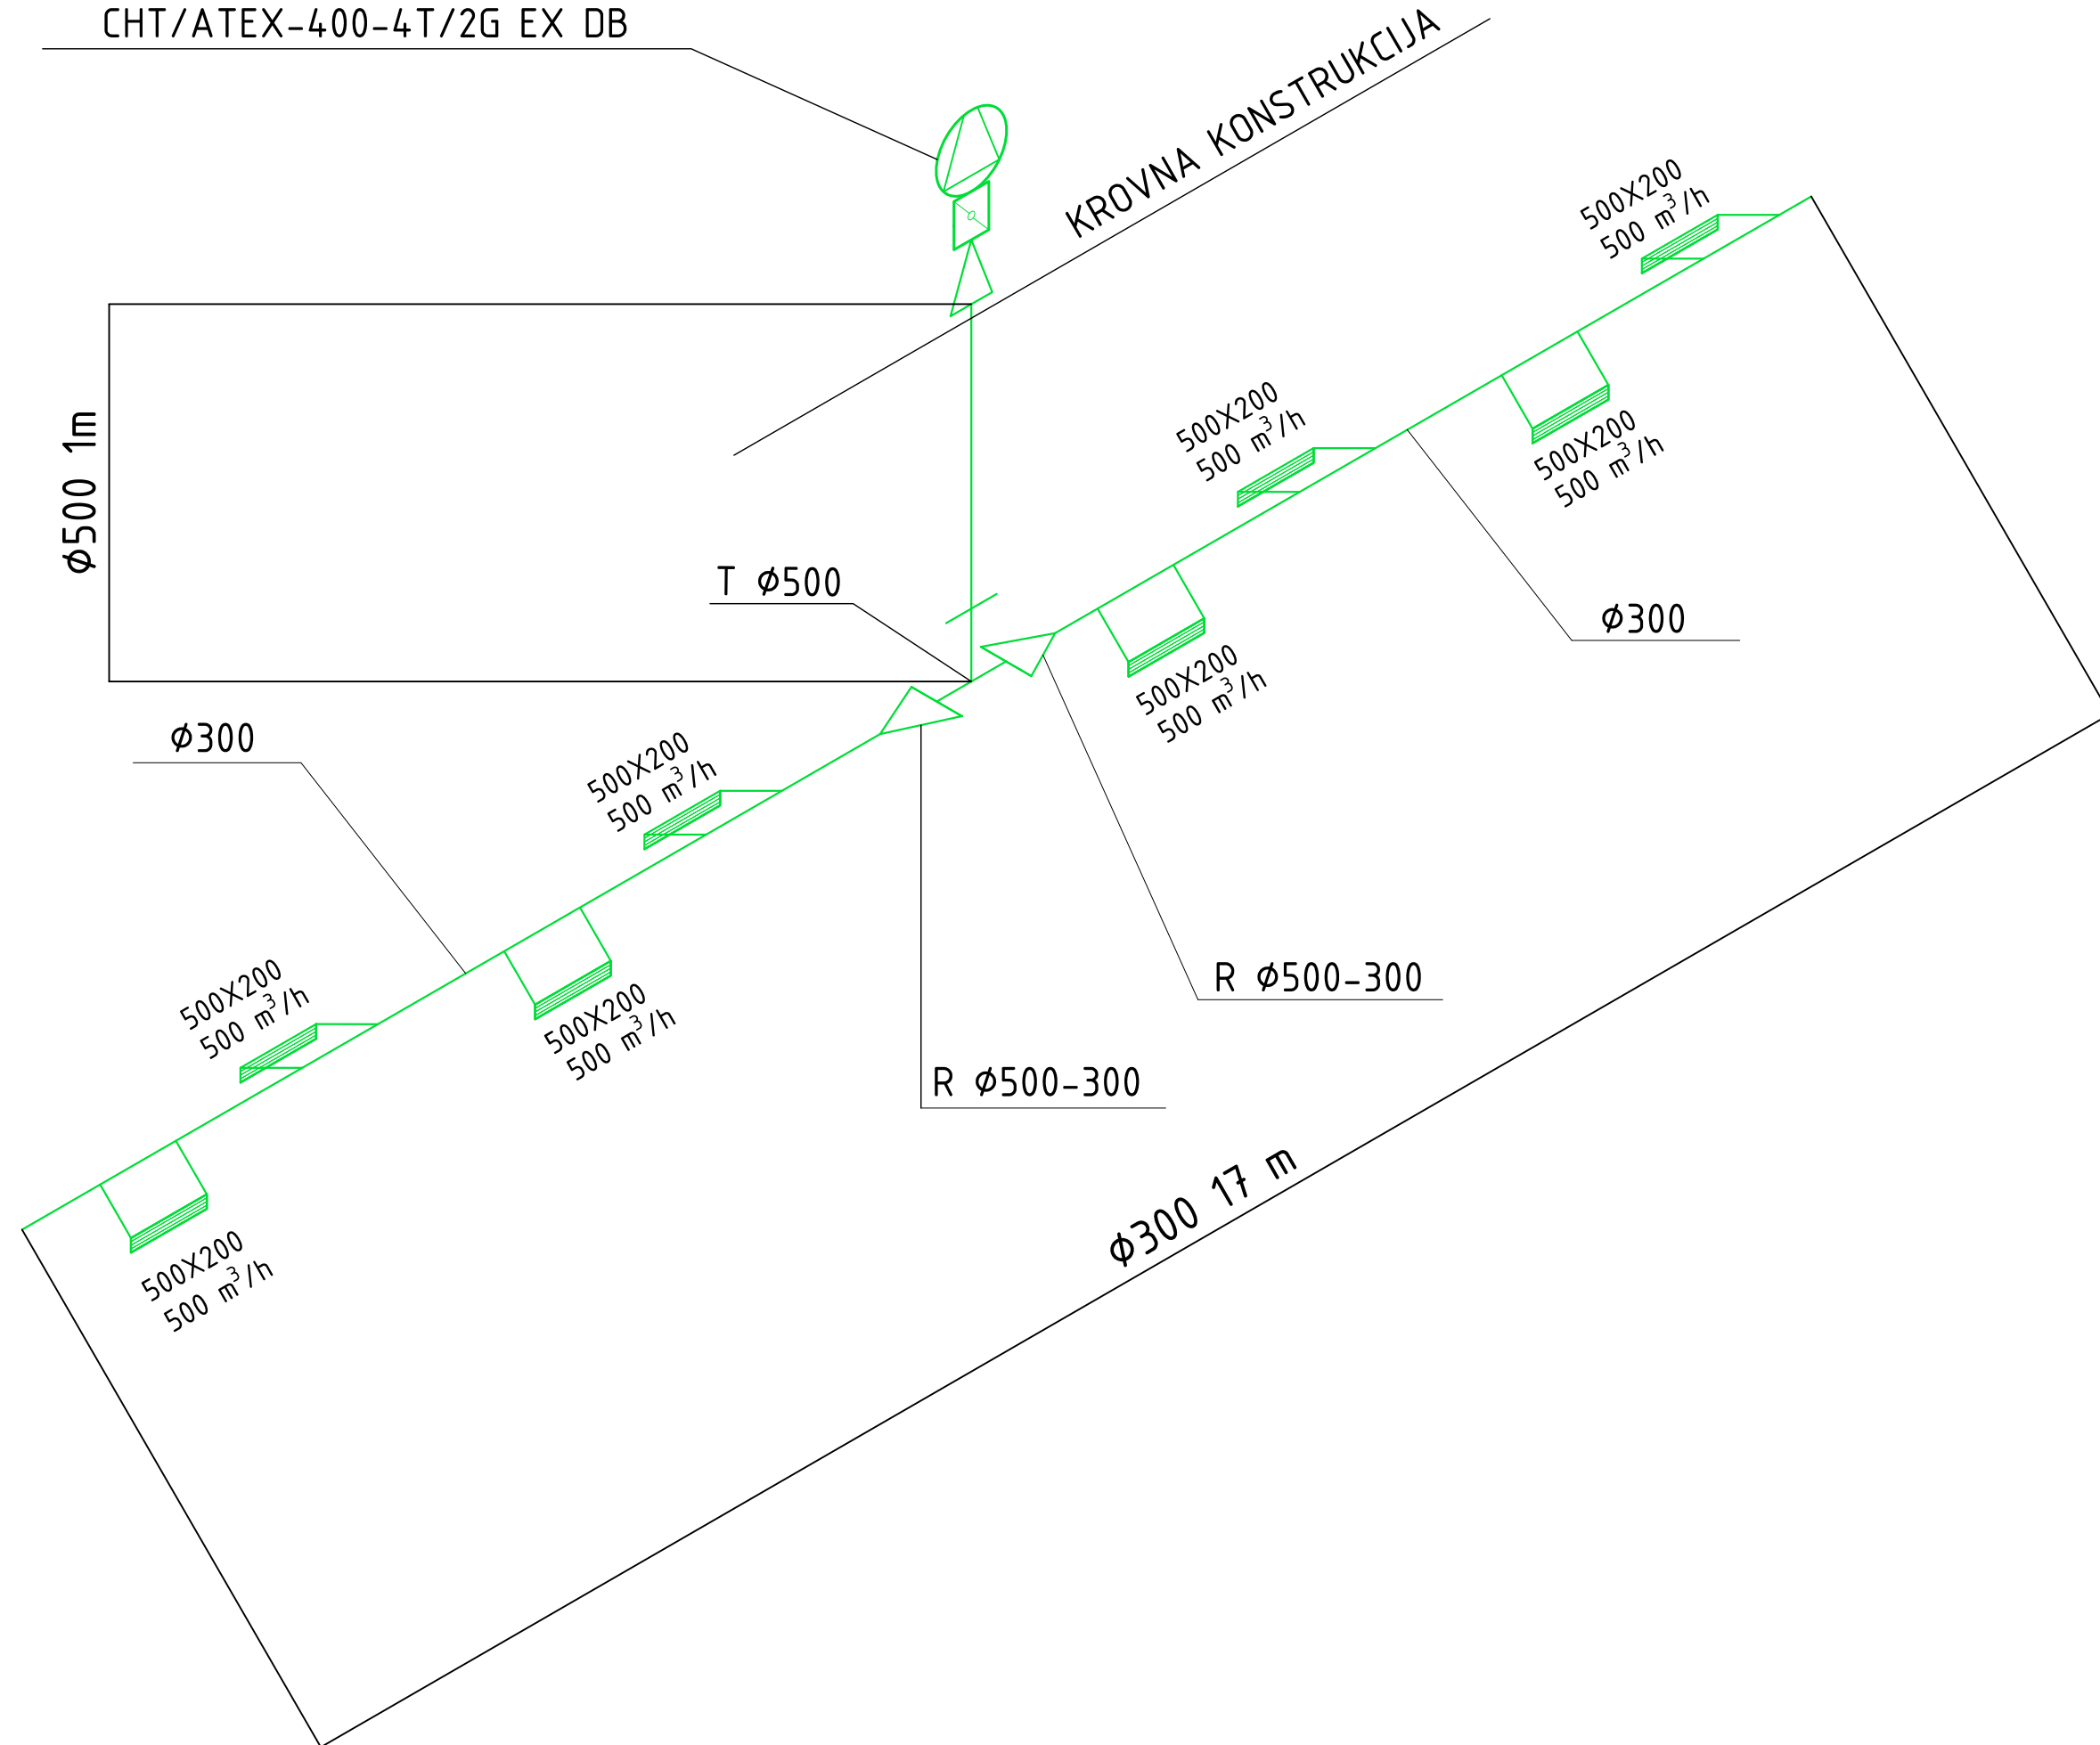


ИНСТАЛАЦИЈА ВЕНТИЛАЦИЈЕ
СИСТЕМ 5 - ИЗОМЕТРИЈА

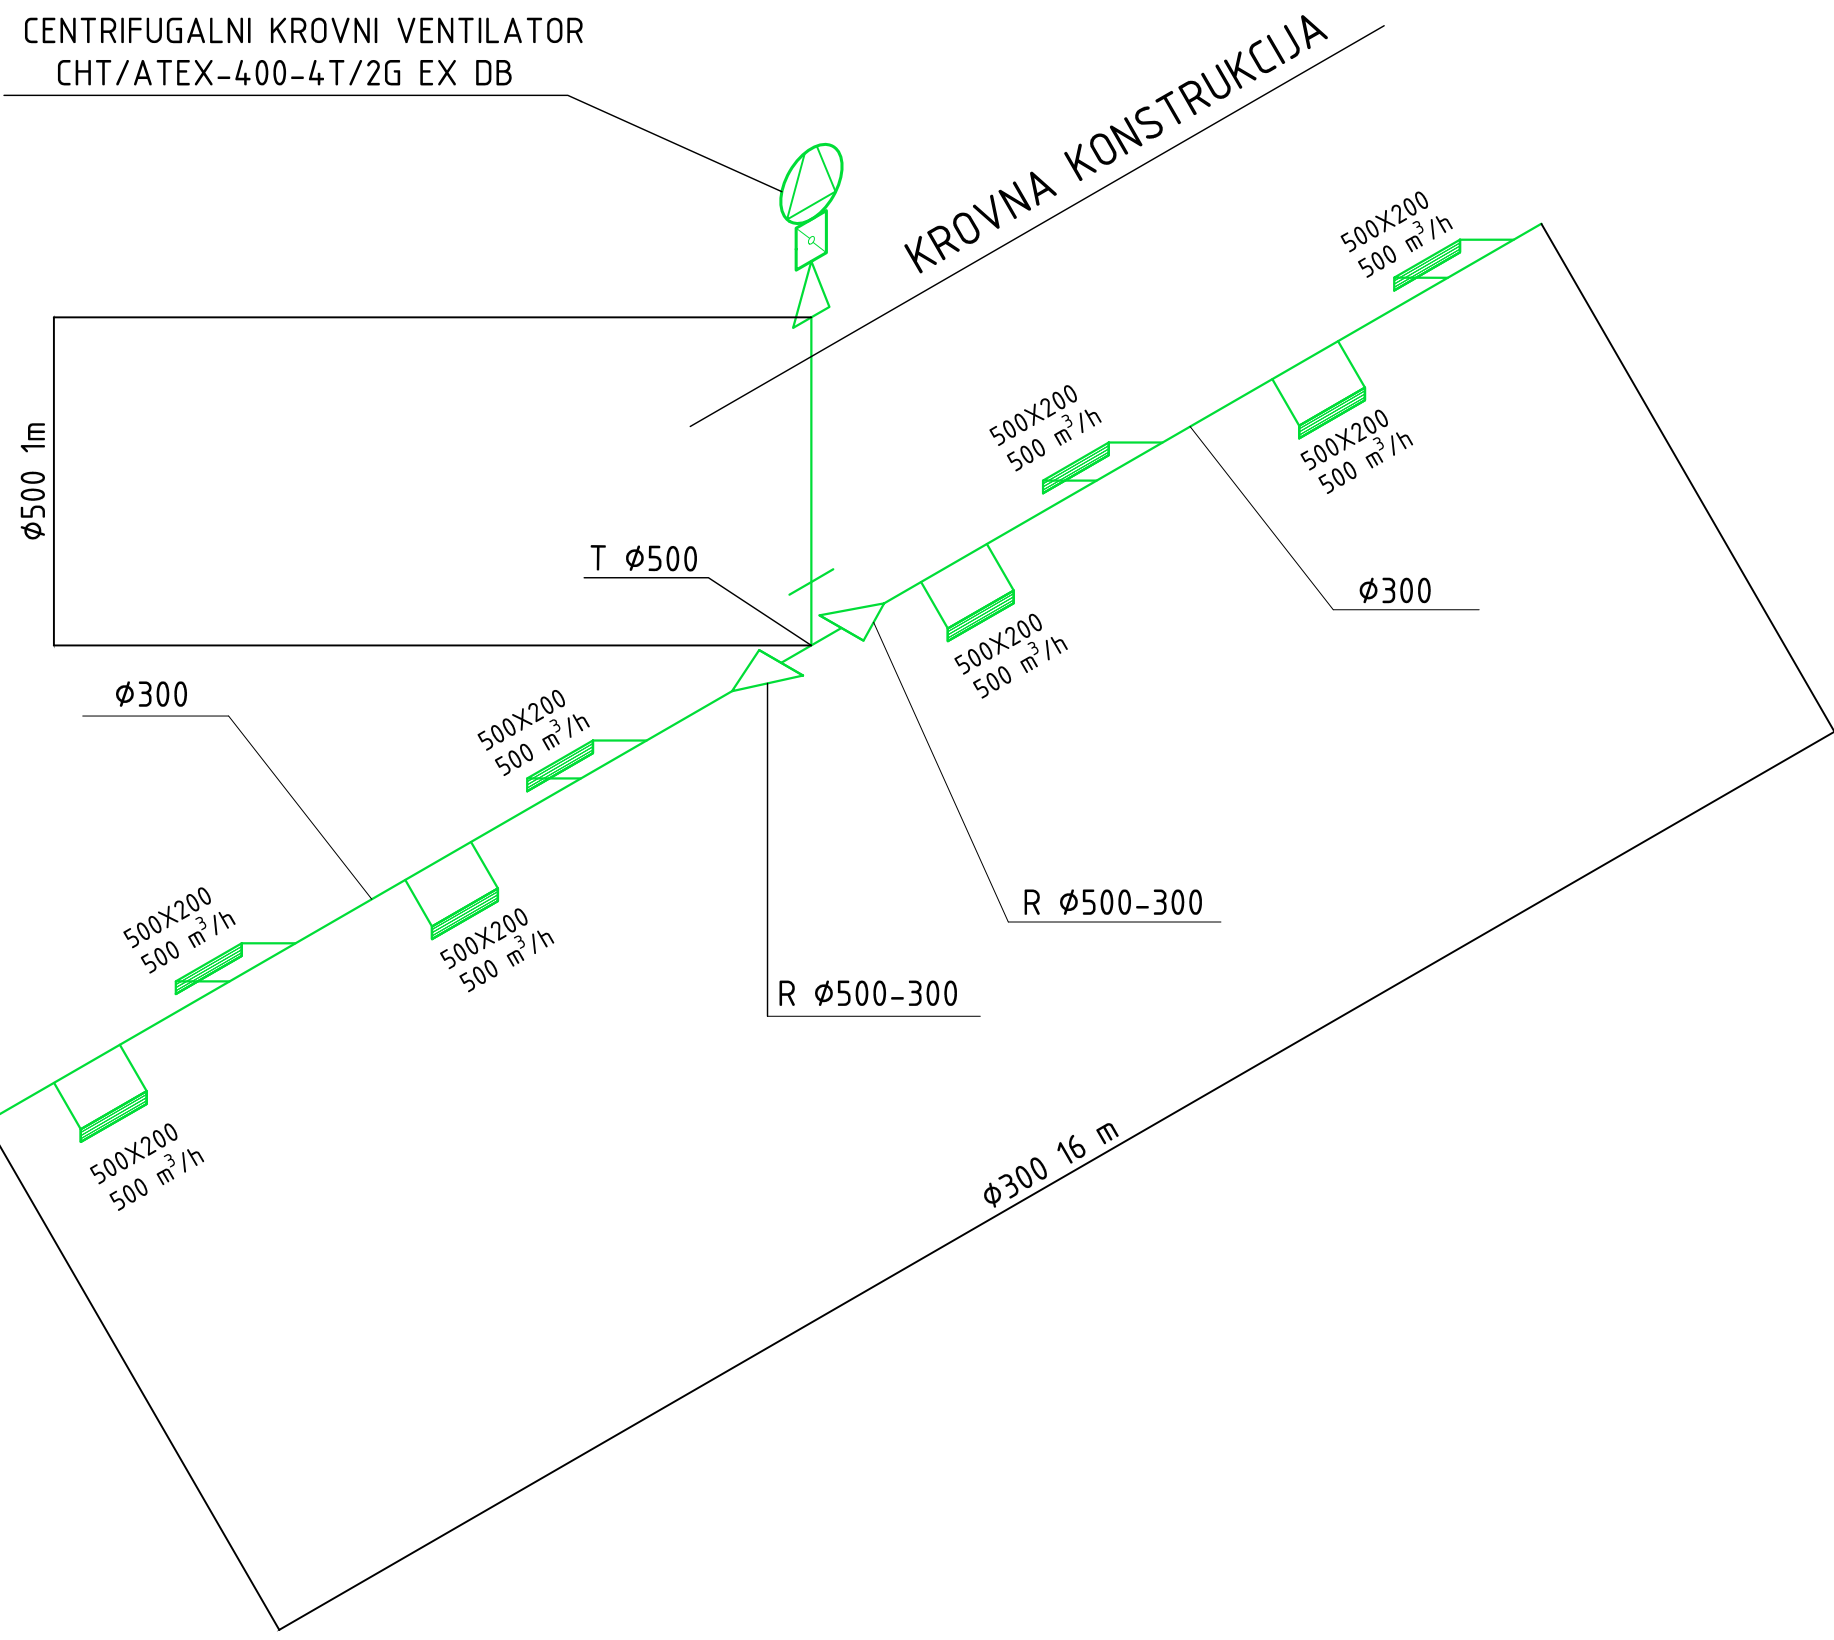

CENTRIFUGALNI KROVNI VENTILATOR
CHT/ATEX-400-4T/2G EX DB


KROVNA KONSTRUKCIJA

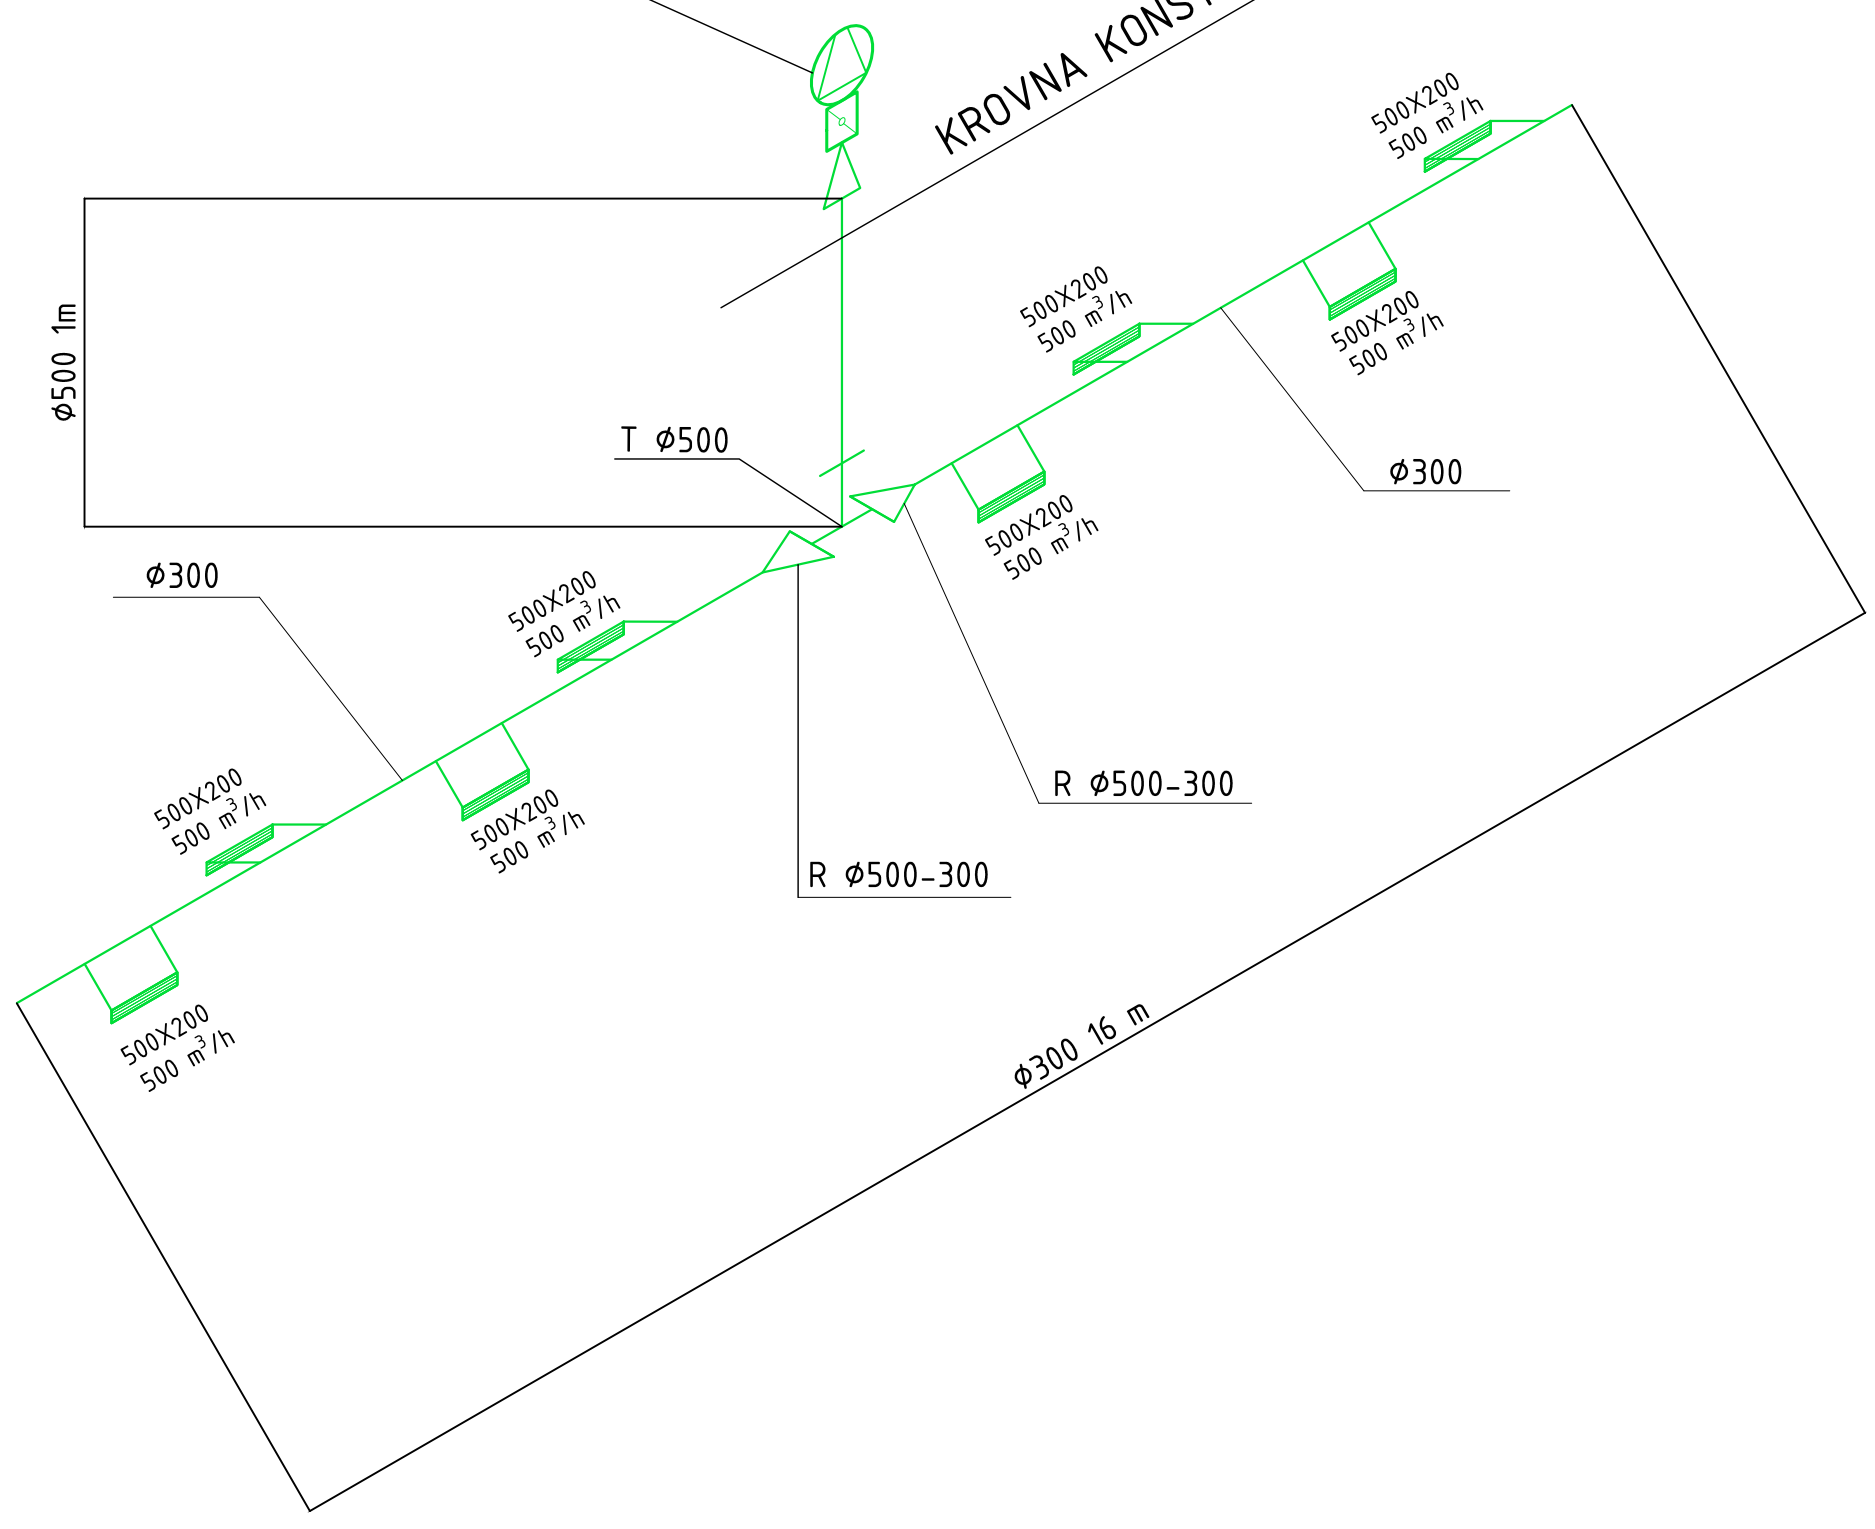

ИНСТАЛАЦИЈА ВЕНТИЛАЦИЈЕ
СИСТЕМ 7 - ИЗОМЕТРИЈА

CENTRIFUGALNI KROVNI VENTILATOR
CHT/ATEX-400-4T/2G EX DB

KROVNA KONSTRUKCIJA

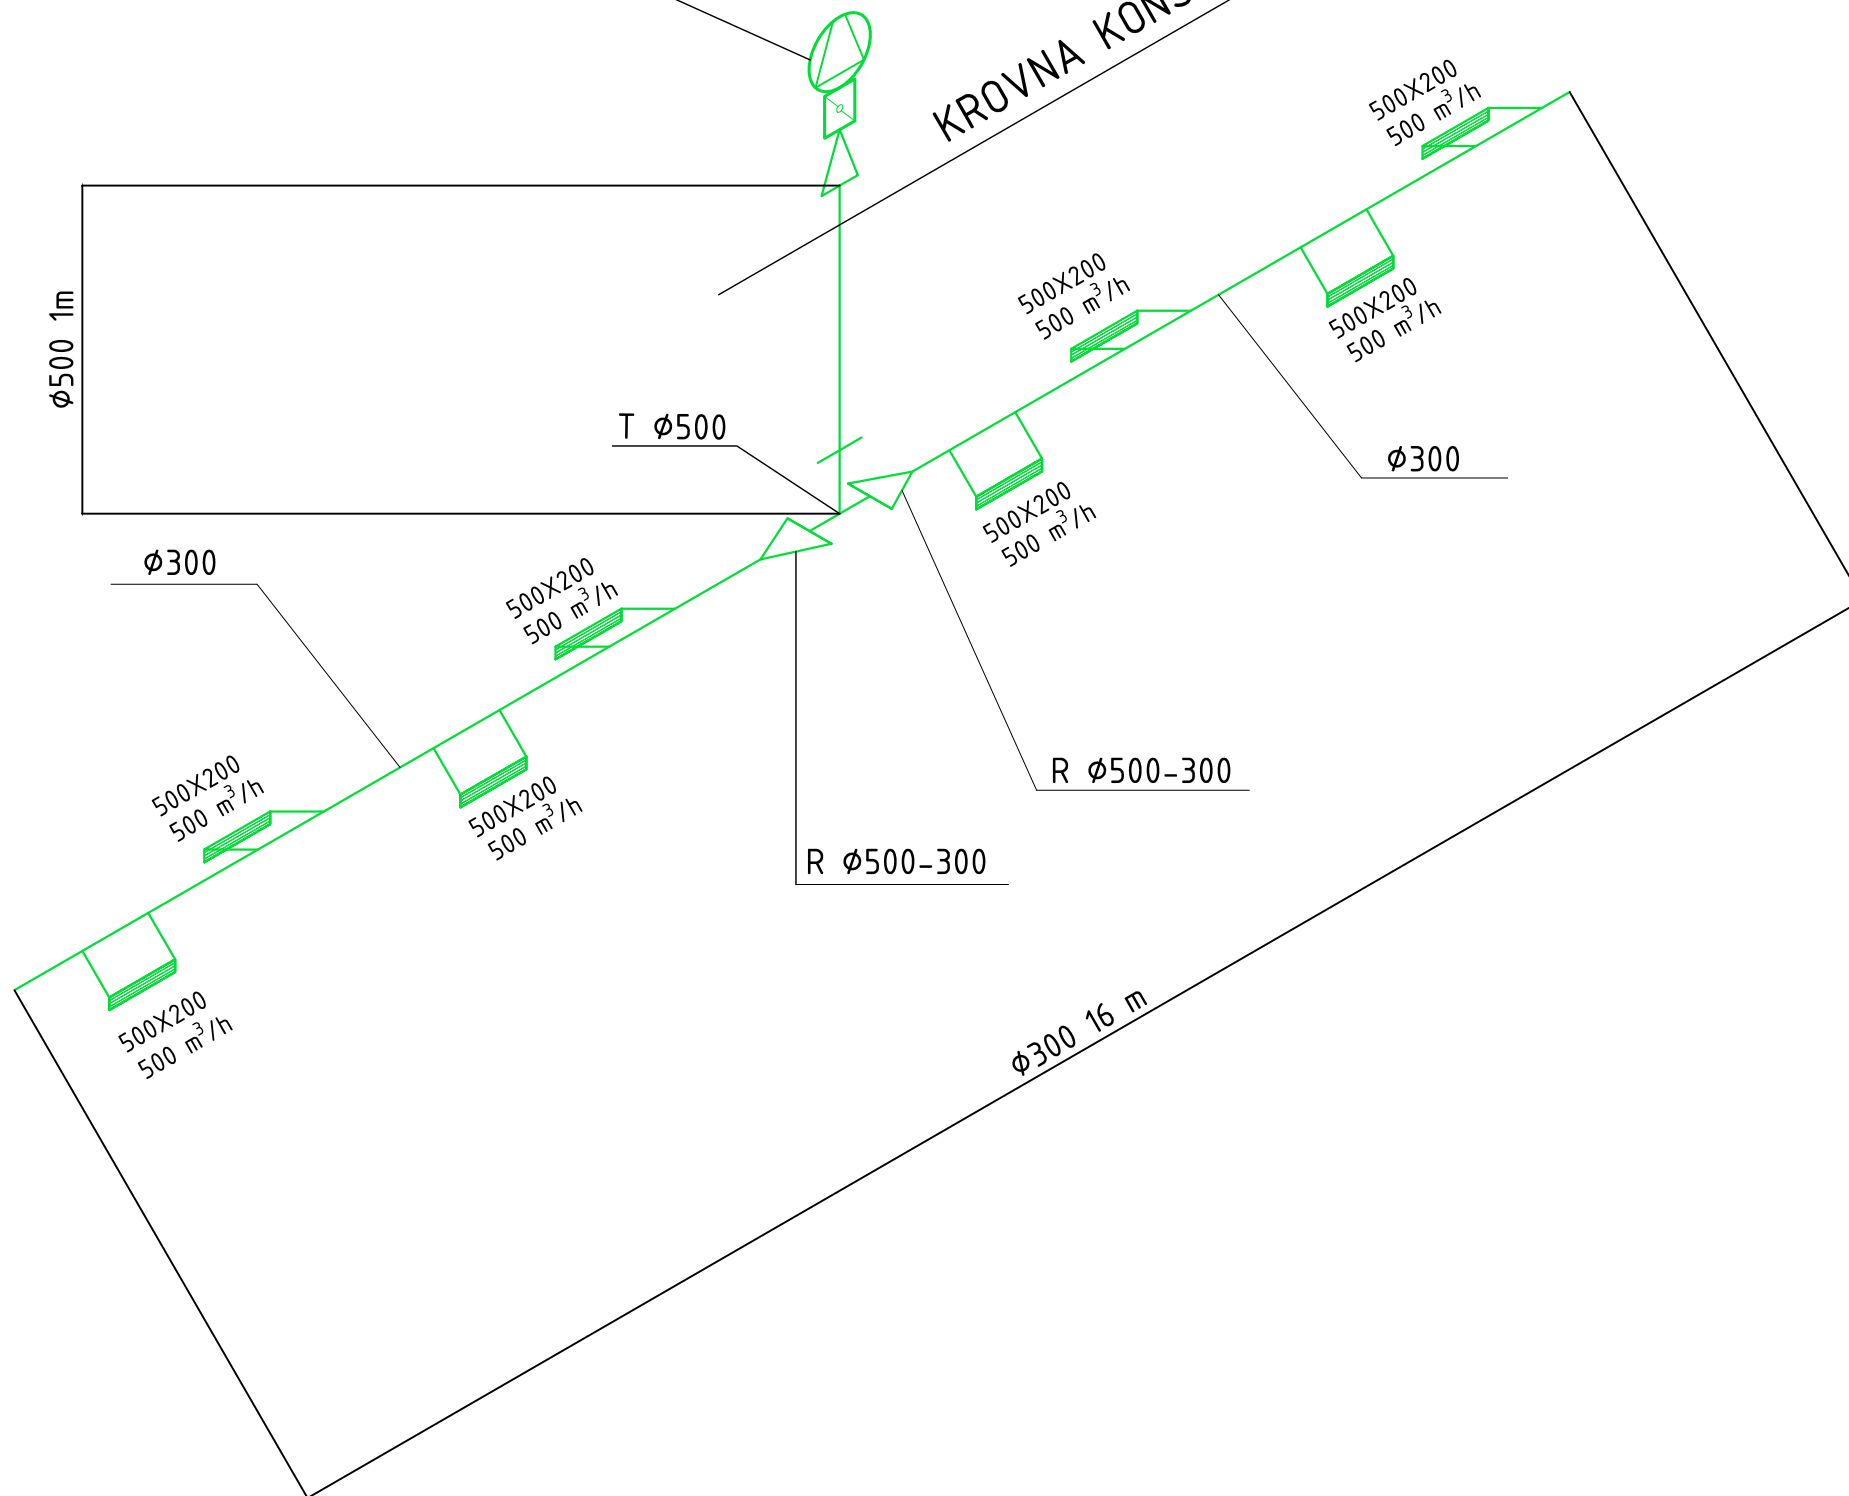

ИНСТАЛАЦИЈА ВЕНТИЛАЦИЈЕ
СИСТЕМ 8 - ИЗОМЕТРИЈА